

Objekt	Neubau Schulhaus Hermetschwil-Staffeln		Auftrag:	Plan-Nr.	Rev-Index
	Schulhausstrasse 6, 5626 Hermetschwil-Staffeln / Parzellen: 6090, 6091, 6294		23.008 -101.000		
Baumenschift	Einwohnergemeinde Stadt Bremgarten		Datum		
	Abteilung Bau, Rathausplatz 1, 5620 Bremgarten Projektteam Stadt Bremgarten		29.02.2024		
Plan-Bez.	Grundriss UG		Gez.	sm	Format
	Bauprojekt		A1		
Planung	RUCH ARCHITEKTEN AG		Massstab		
	Kirchgasse 1 3860 Meiringen Zürcherstrasse 4 5620 Bremgarten AG		1 : 100		
Planung	Schaufelbühl Architekten		e-mail: info@architekten.ch		
	Rebhölde 10 5620 Bremgarten AG		e-mail: info@schaufelbuehl-architekten.ch		

Bezugshöhe = Fixpunkt Nr. 11861 = 440.63 m ü.M. = +4.13


OK fertiger Boden Erdgeschoss = 436.50 m ü.M. = ±0.00





Objekt	Neubau Schulhaus Hermetschwil-Staffeln Schulhausstrasse 6, 5626 Hermetschwil-Staffeln / Parzellen: 6090, 6091, 6294		Auftraggeber:		Plan-Nr.:	Rev.-Index:		
			23.008 - 102.000					
Baumerschaft	Einwohnergemeinde Stadt Bremgarten Abteilung Bau, Rathausplatz 1, 5620 Bremgarten Projektteam Stadt Bremgarten			Datum			29.02.2024	
				Gez.	SM	Format	A1	
Plan-Sez.	Grundriss EG		Bauprojekt		Massstab			1 : 100
Planung	RUCH ARCHITEKTEN AG Kirchgasse 1 3860 Meiringen Zürcherstrasse 4 5620 Bremgarten AG		e-mail: info@rucharchitekten.ch TEL: 033 971 43 36 FAX: 033 971 37 96 TEL: 056 631 40 74 FAX: 033 971 37 96		Planung	Schaufelbühl Architekten Rebhölde 10 5620 Bremgarten AG		
						e-mail: info@schaufelbuehl-architekten.ch		

Bezugshöhe = Fixpunkt Nr. 11861 = 440.63 m ü.M. = +4.13

OK fertiger Boden Erdgeschoss = 436.50 m ü.M. = ±0.00

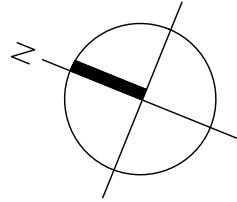

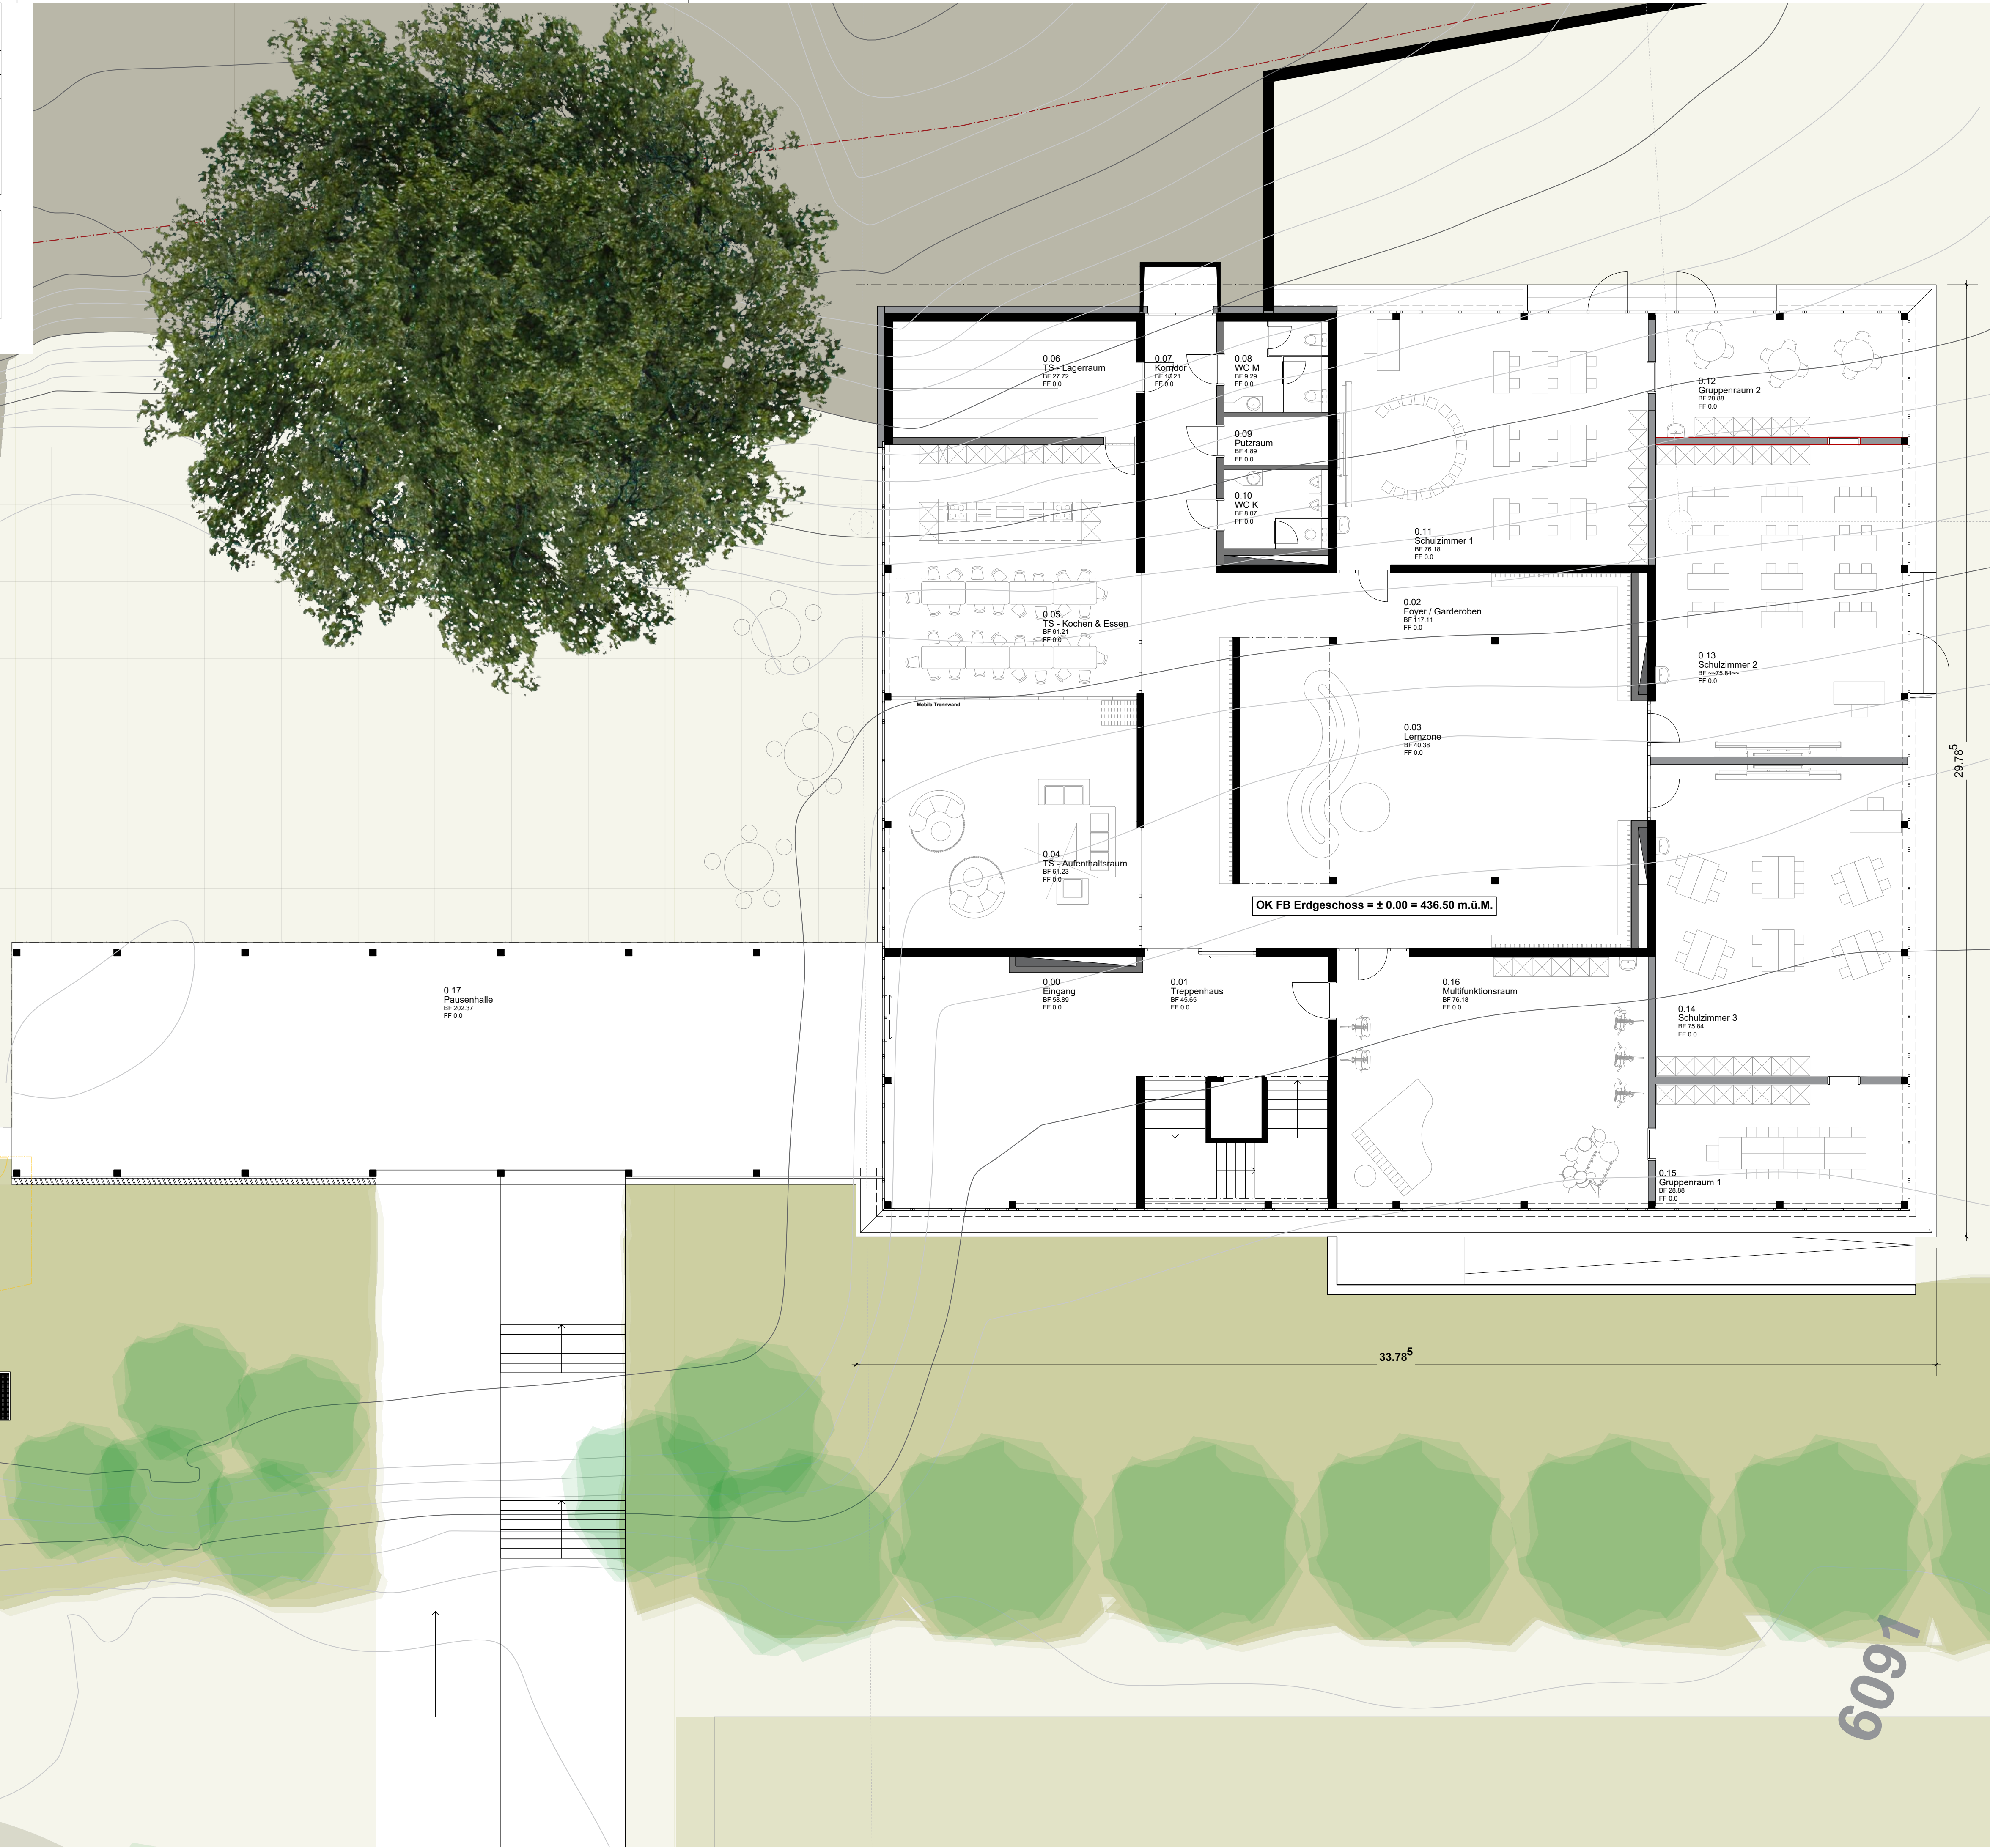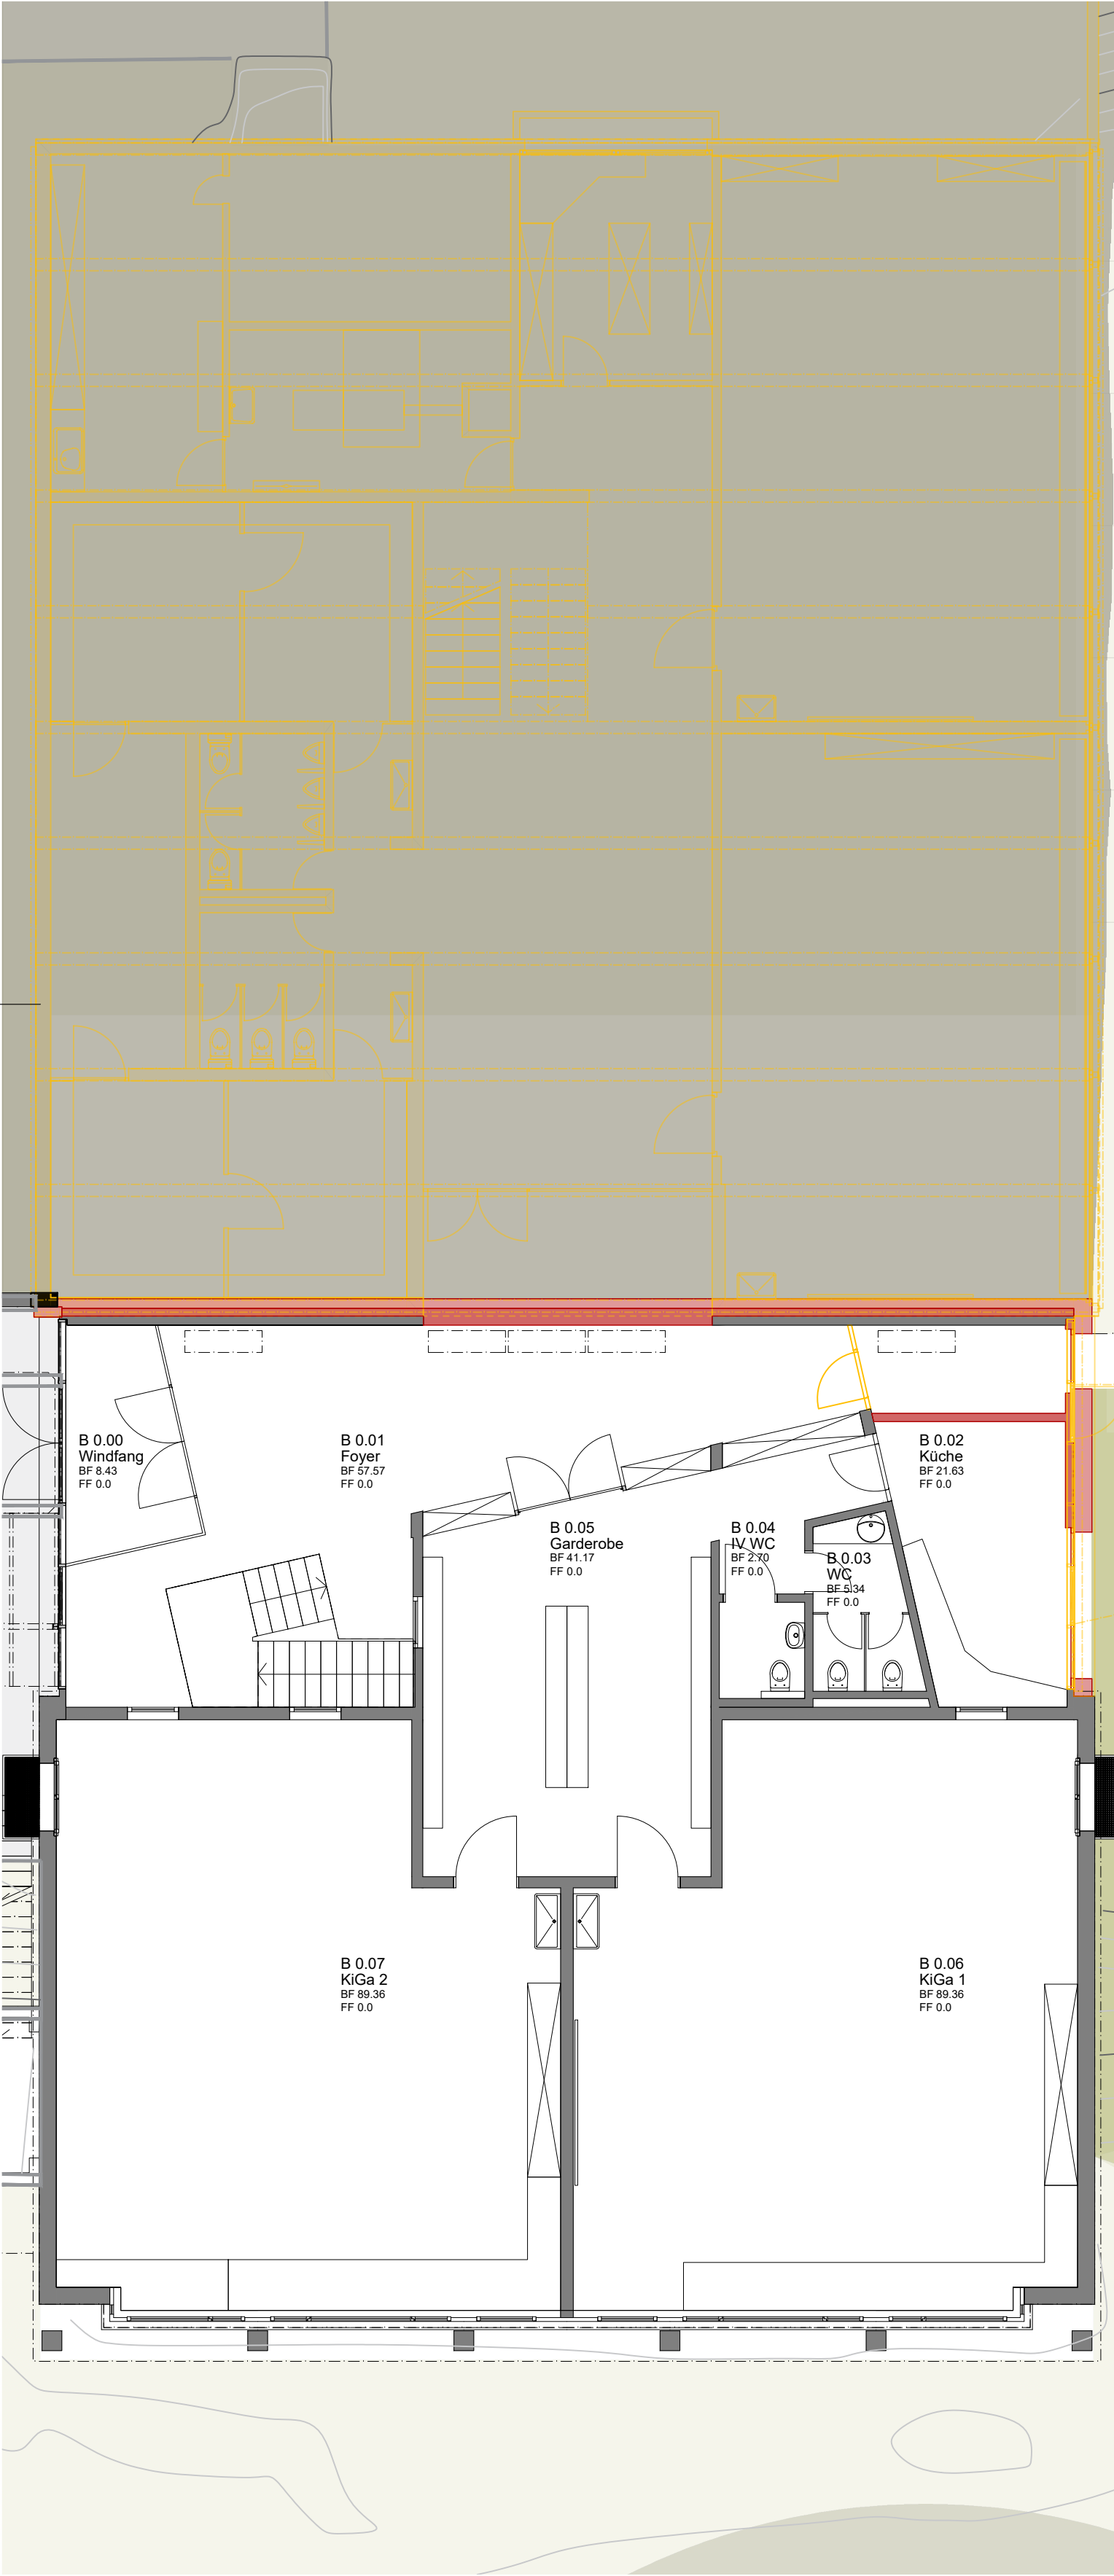

Objekt

Neubau Schulhaus Hermetschwil-Staffeln
Schulhausstrasse 6, 5626 Hermetschwil-Staffeln / Parzellen: 6090, 6091, 6294

Auftraggeber

Einwohnergemeinde Stadt Bremgarten
Abteilung Bau, Rathausplatz 1, 5620 Bremgarten
Projektteam Stadt Bremgarten

Plan-Nr.

Grundriss OG

Planung

RUCH ARCHITEKTEN AG
Kirchgasse 1 3860 Meiringen
Zürcherstrasse 4 5620 Bremgarten AG

e-mail: info@rucharchitekten.ch
TEL: 033 971 43 36 FAX: 033 971 37 96
TEL: 056 631 40 74 FAX: 033 971 37 96

Planung

Schaukelbühl Architekten
Rebhölde 10
5620 Bremgarten AG

e-mail: info@schaukelbuehl-architekten.ch
TEL: 056 631 99 00

Datum

29.02.2024

Gez.

sm

Format

A1

Massstab

1 : 100

Bezugshöhe = Fixpunkt Nr. 11861 = 440.63 m ü.M. = +4.13

OK fertiger Boden Erdgeschoss = 436.50 m ü.M. = ±0.00

Objekt

Neubau Schulhaus Hermetschwil-Staffeln

Schulhausstrasse 6, 5626 Hermetschwil-Staffeln / Parzellen: 6090, 6091, 6294

Auftraggeber:

Plan-Nr.:

Rev.-Index:

23.008 - 110.000

Bauherrschaft

Einwohnergemeinde Stadt Bremgarten

Abteilung Bau, Rathausplatz 1, 5620 Bremgarten

Projektteam Stadt Bremgarten



Datum

29.02.2024

Ges.

StM

Format

A1

Plan-Bez.

Schnitte

Bauprojekt

1 : 100

Planung

RUCH ARCHITEKTEN AG

Kirchgasse 1 3860 Meiringen

Zürcherstrasse 4 5620 Bremgarten AG

e-mail: info@rucharchitekten.ch

TEL.: 033 971 43 36 FAX.: 033 971 37 06

Planung


Schaufelbühl Architekten




Rebhalden 10 5620 Bremgarten AG

TEL.: 056 631 99 00 e-mail: info@schaufelbuehl-architekten.ch

Bezugshöhe = Fixpunkt Nr. 11861 = 440.63 m ü.M. = +4.13




OK fertiger Boden Erdgeschoss = 436.50 m ü.M. = ±0.00

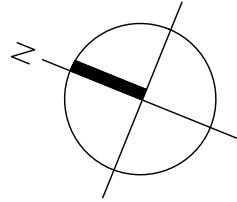

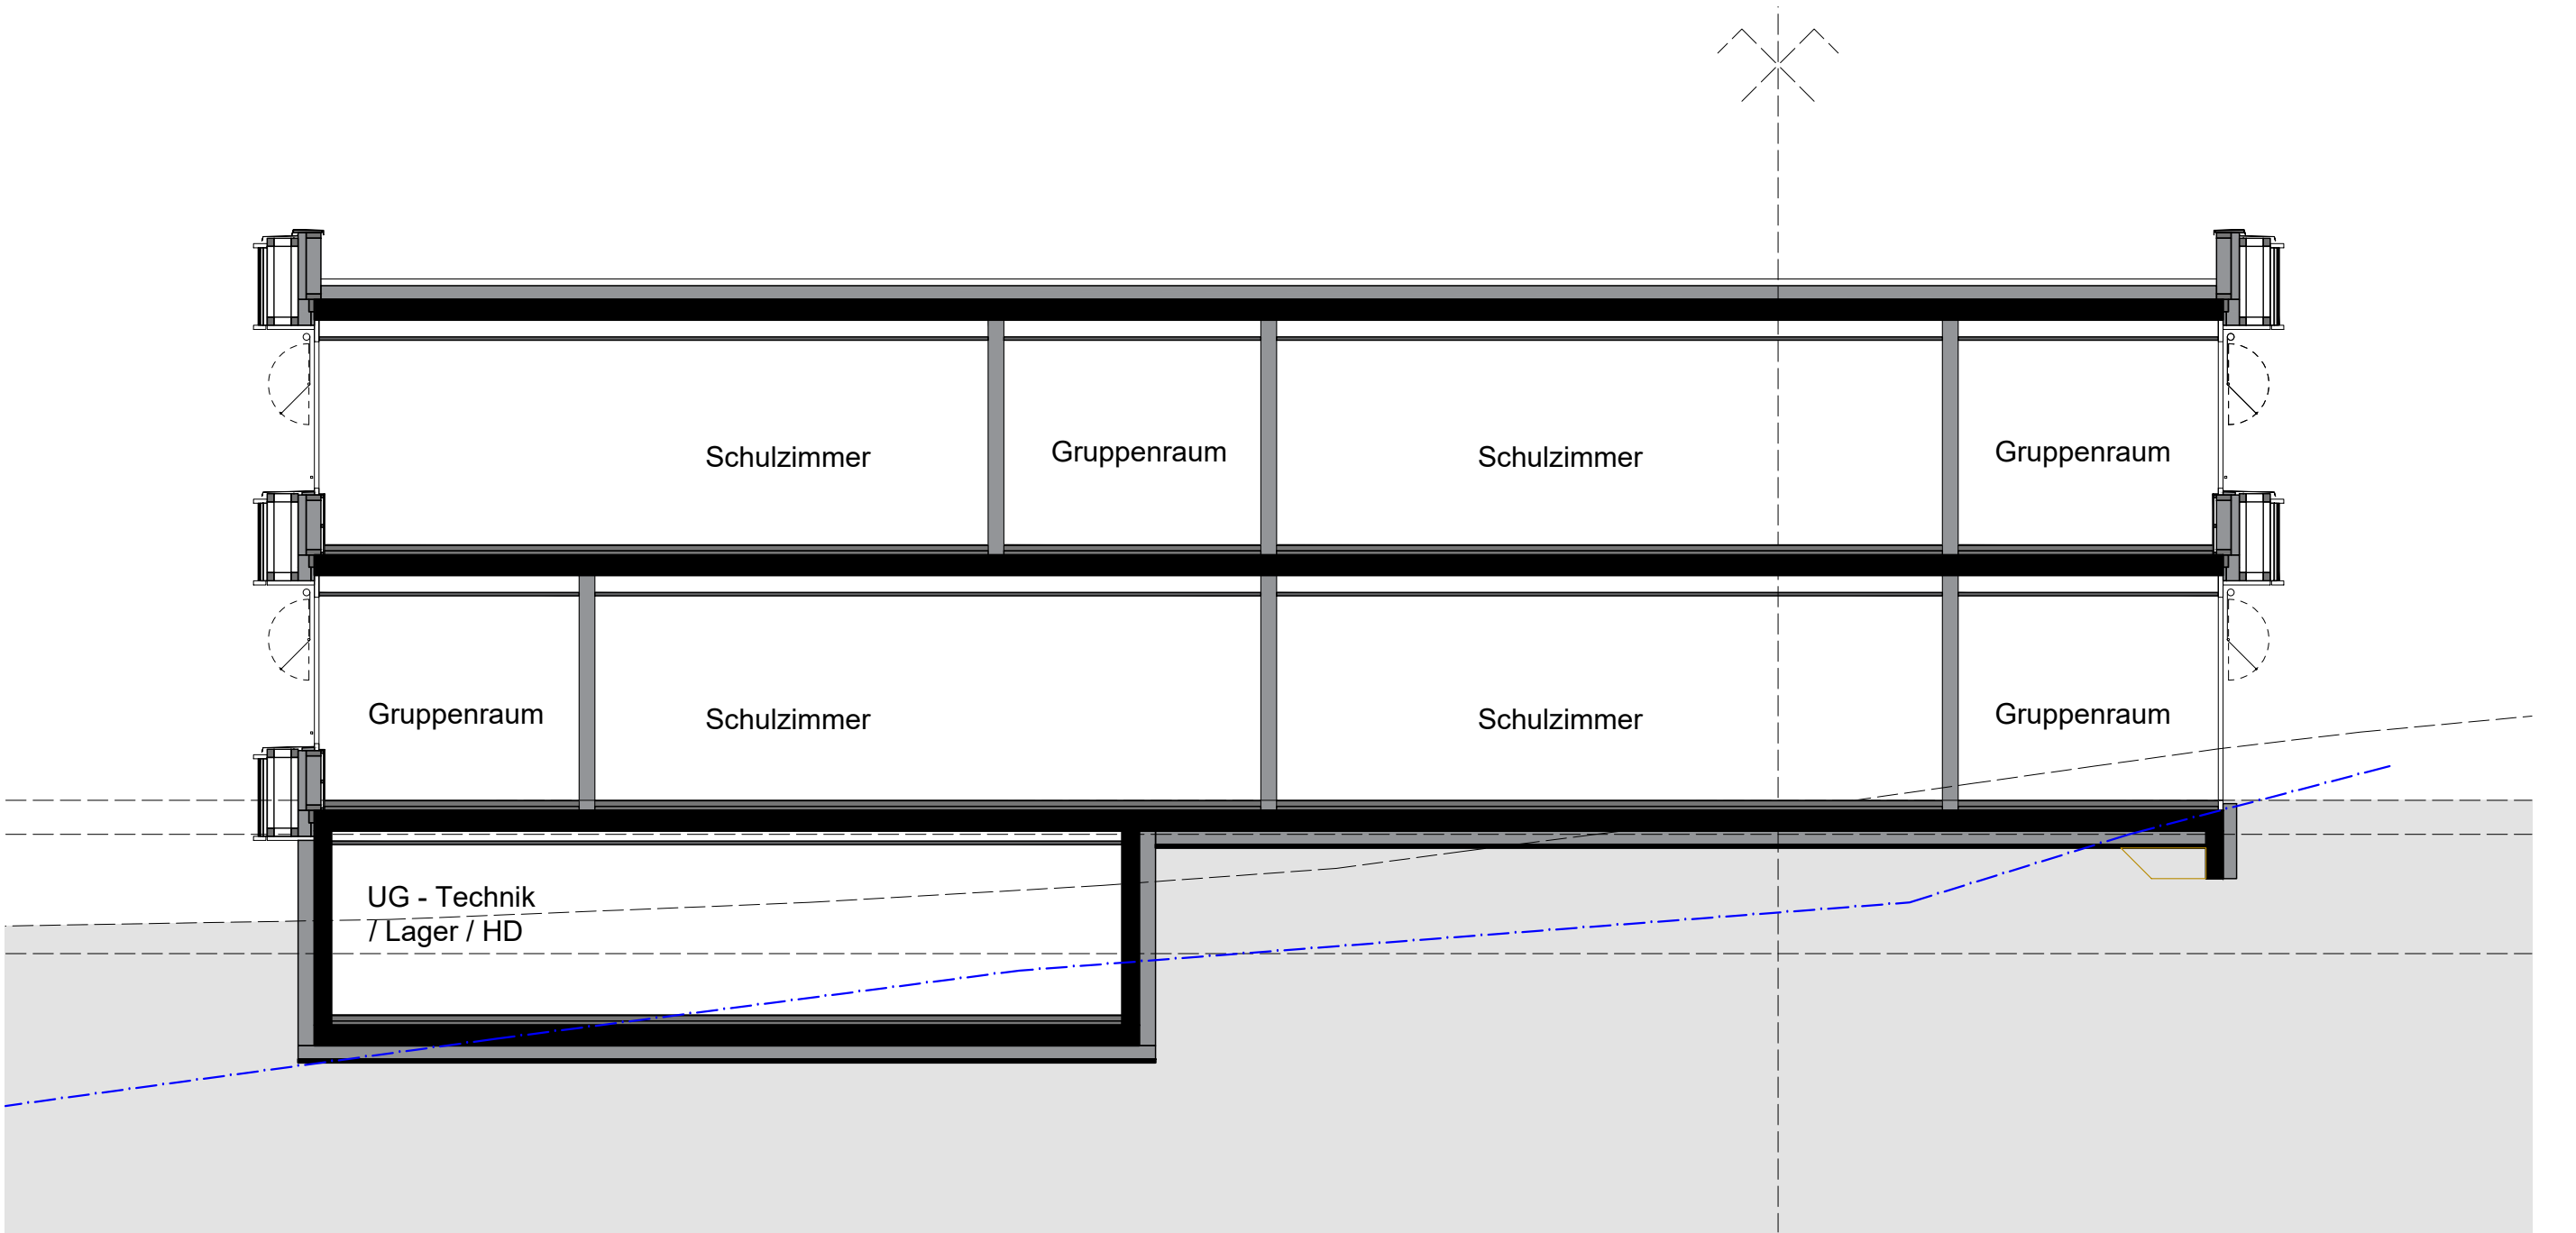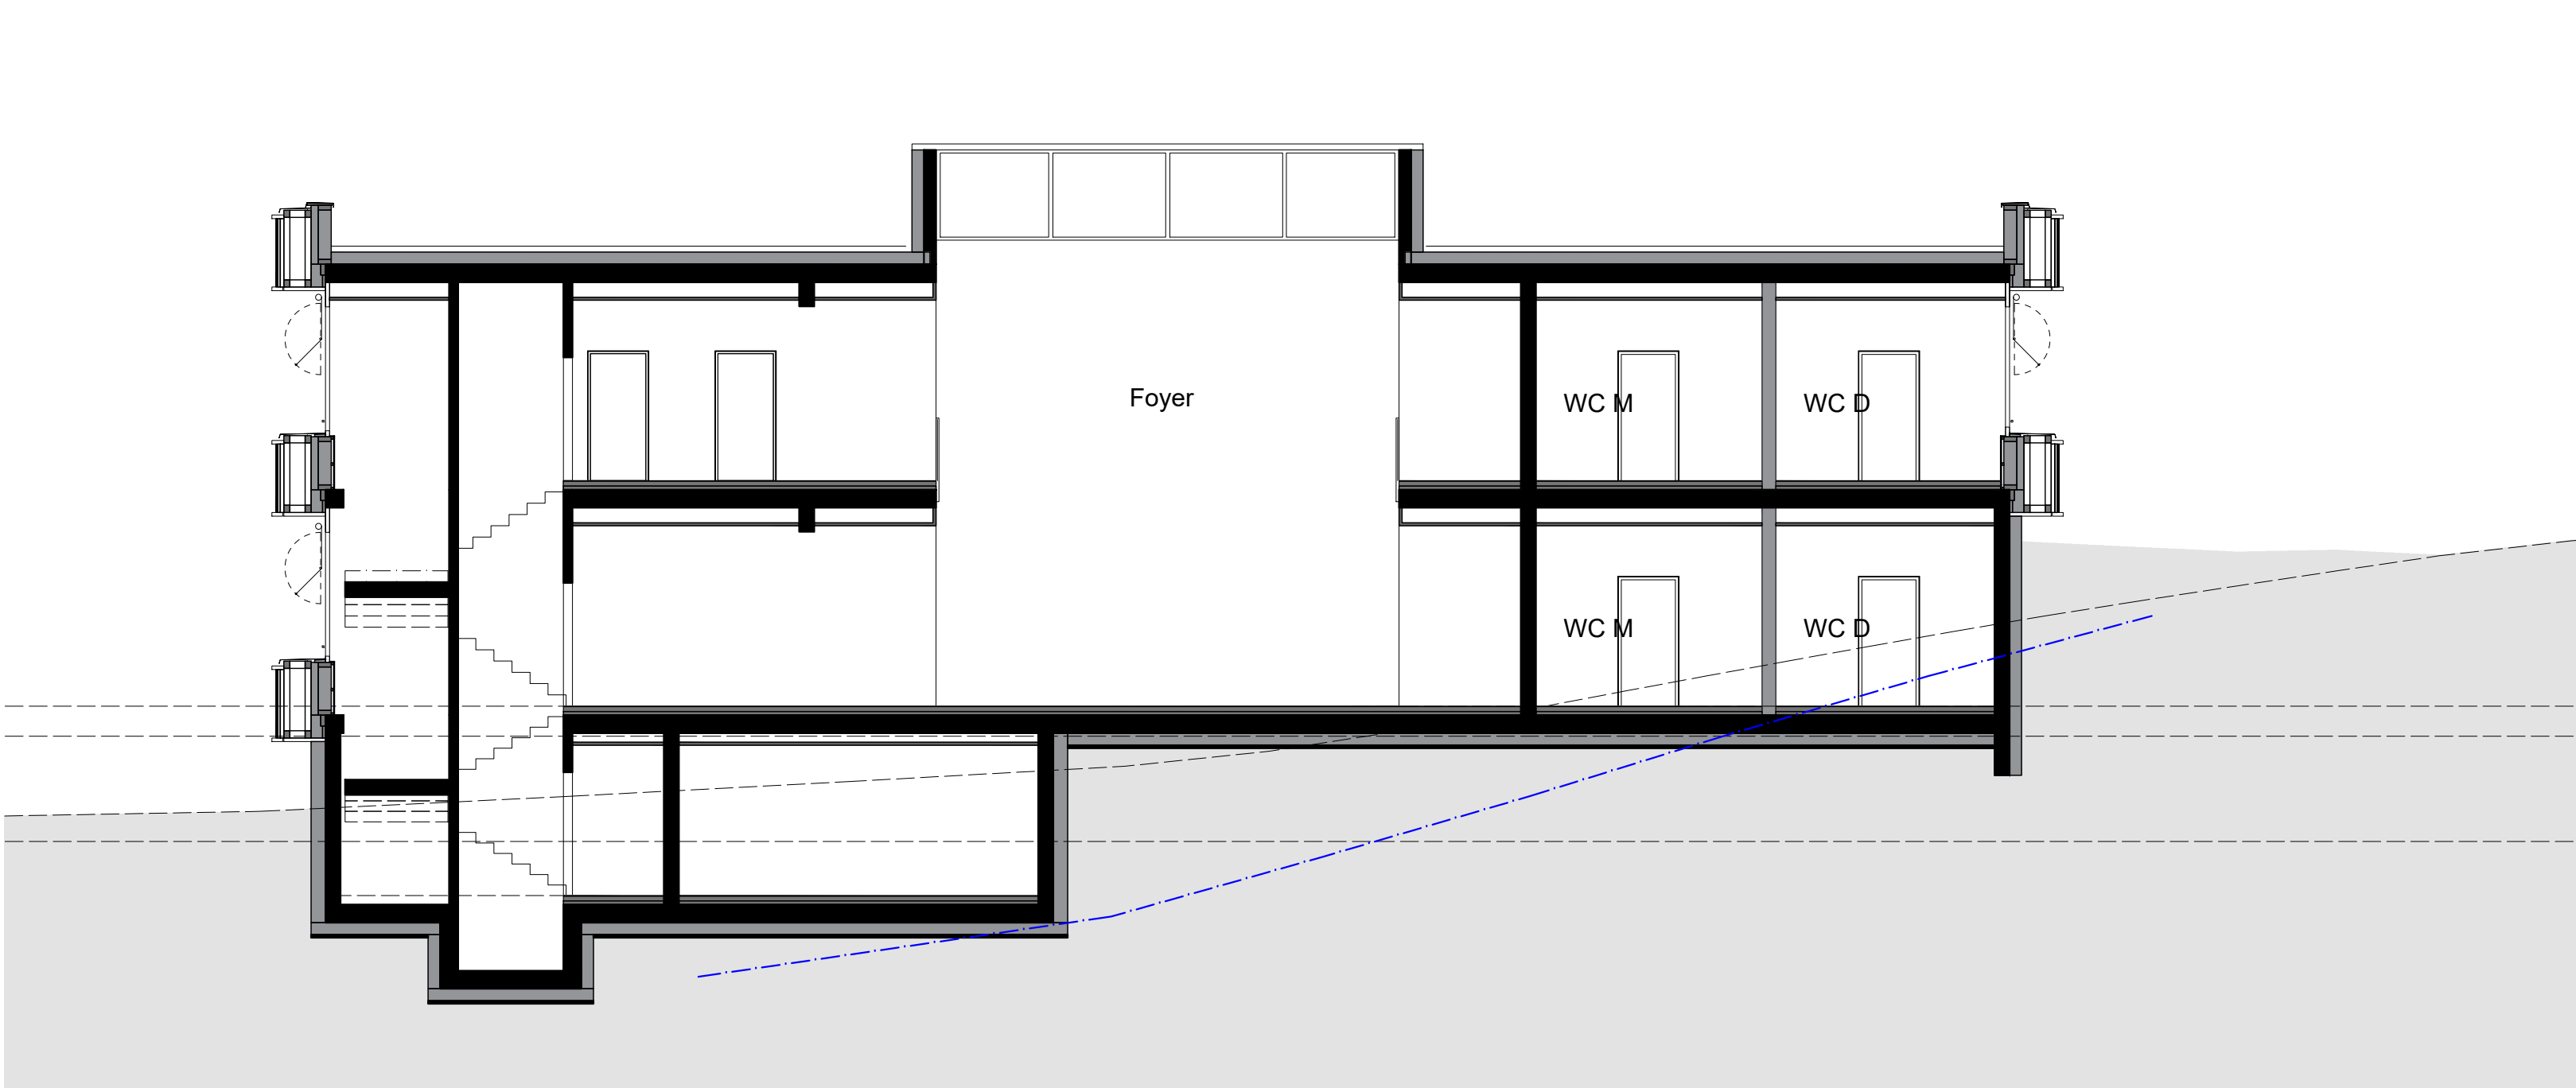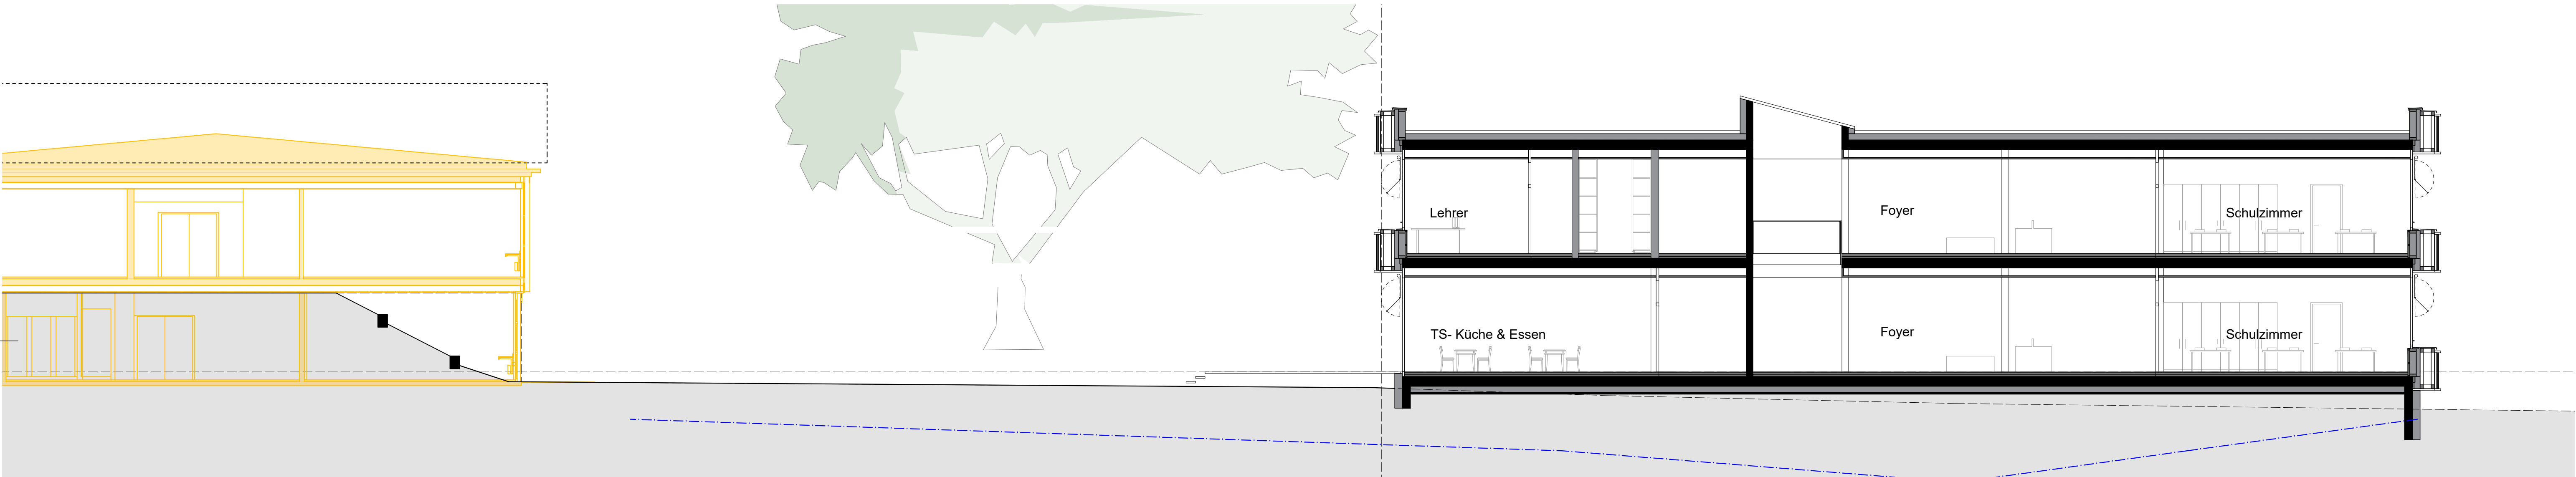


Objekt	Neubau Schulhaus Hermetschwil-Staffeln Schulhausstrasse 6, 5626 Hermetschwil-Staffeln / Parzellen: 6090, 6091, 6294	Auftragsnr.: Plan-Nr.: Rev.-Index		
		23.008 -111.000		
Bauherrschaft	Einwohnergemeinde Stadt Bremgarten Abteilung Bau, Rathausplatz 1, 5620 Bremgarten Projektteam Stadt Bremgarten	Datum		29.02.2024
		Gez.	sm	Format A2
Plan-Bez.	Schnitte MZG	Massstab 1 : 100		
Planung	RUCH ARCHITEKTEN AG Kirchgasse 1 3860 Meiringen Zürcherstrasse 4 5620 Bremgarten AG	e-mail: info@rucharchitekten.ch		
		TEL.: 033 971 43 36 FAX.: 033 971 37 06 TEL.: 056 631 40 74 FAX.: 033 971 37 06		
Planung	Schaufelbühl Architekten Rebhalde 10 5620 Bremgarten AG TEL.: 056 631 99 00	e-mail: info@schaufelbuehl-architekten.ch		

Bezugshöhe = Fixpunkt Nr. 11861 = 440.63 m ü.M. = +4.13
OK fertiger Boden Erdgeschoss = 436.50 m ü.M. = ±0.00

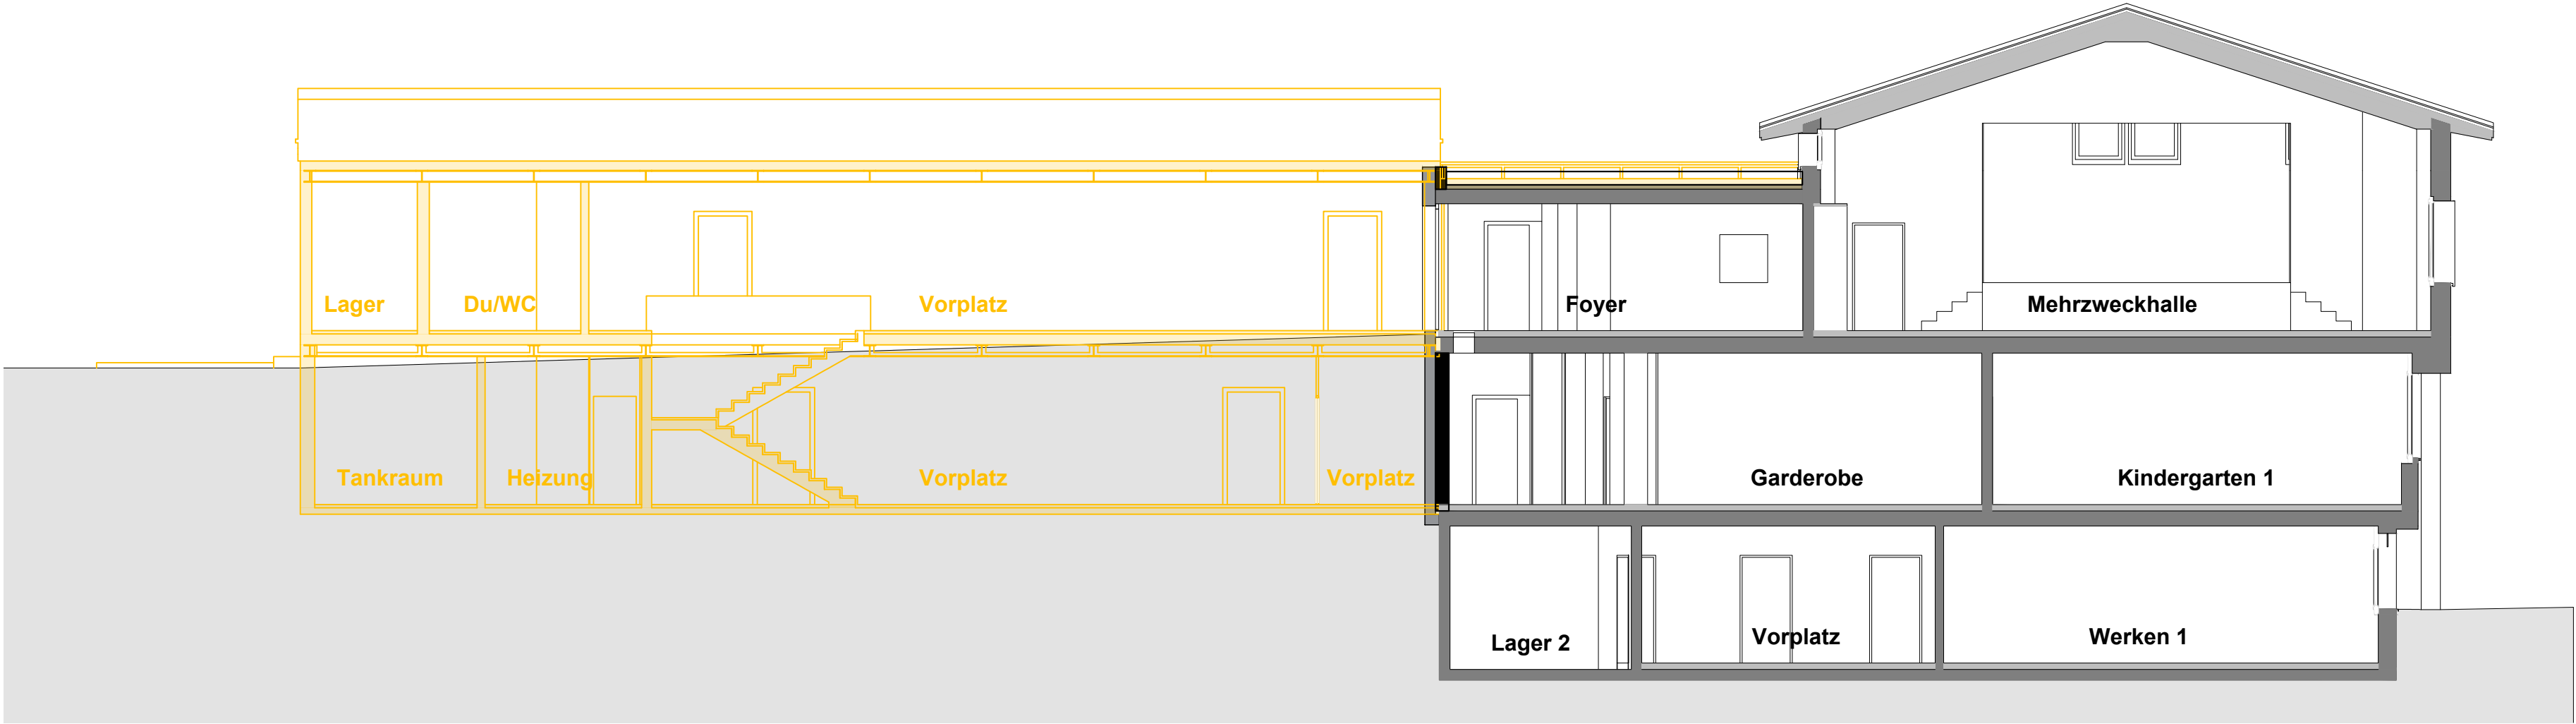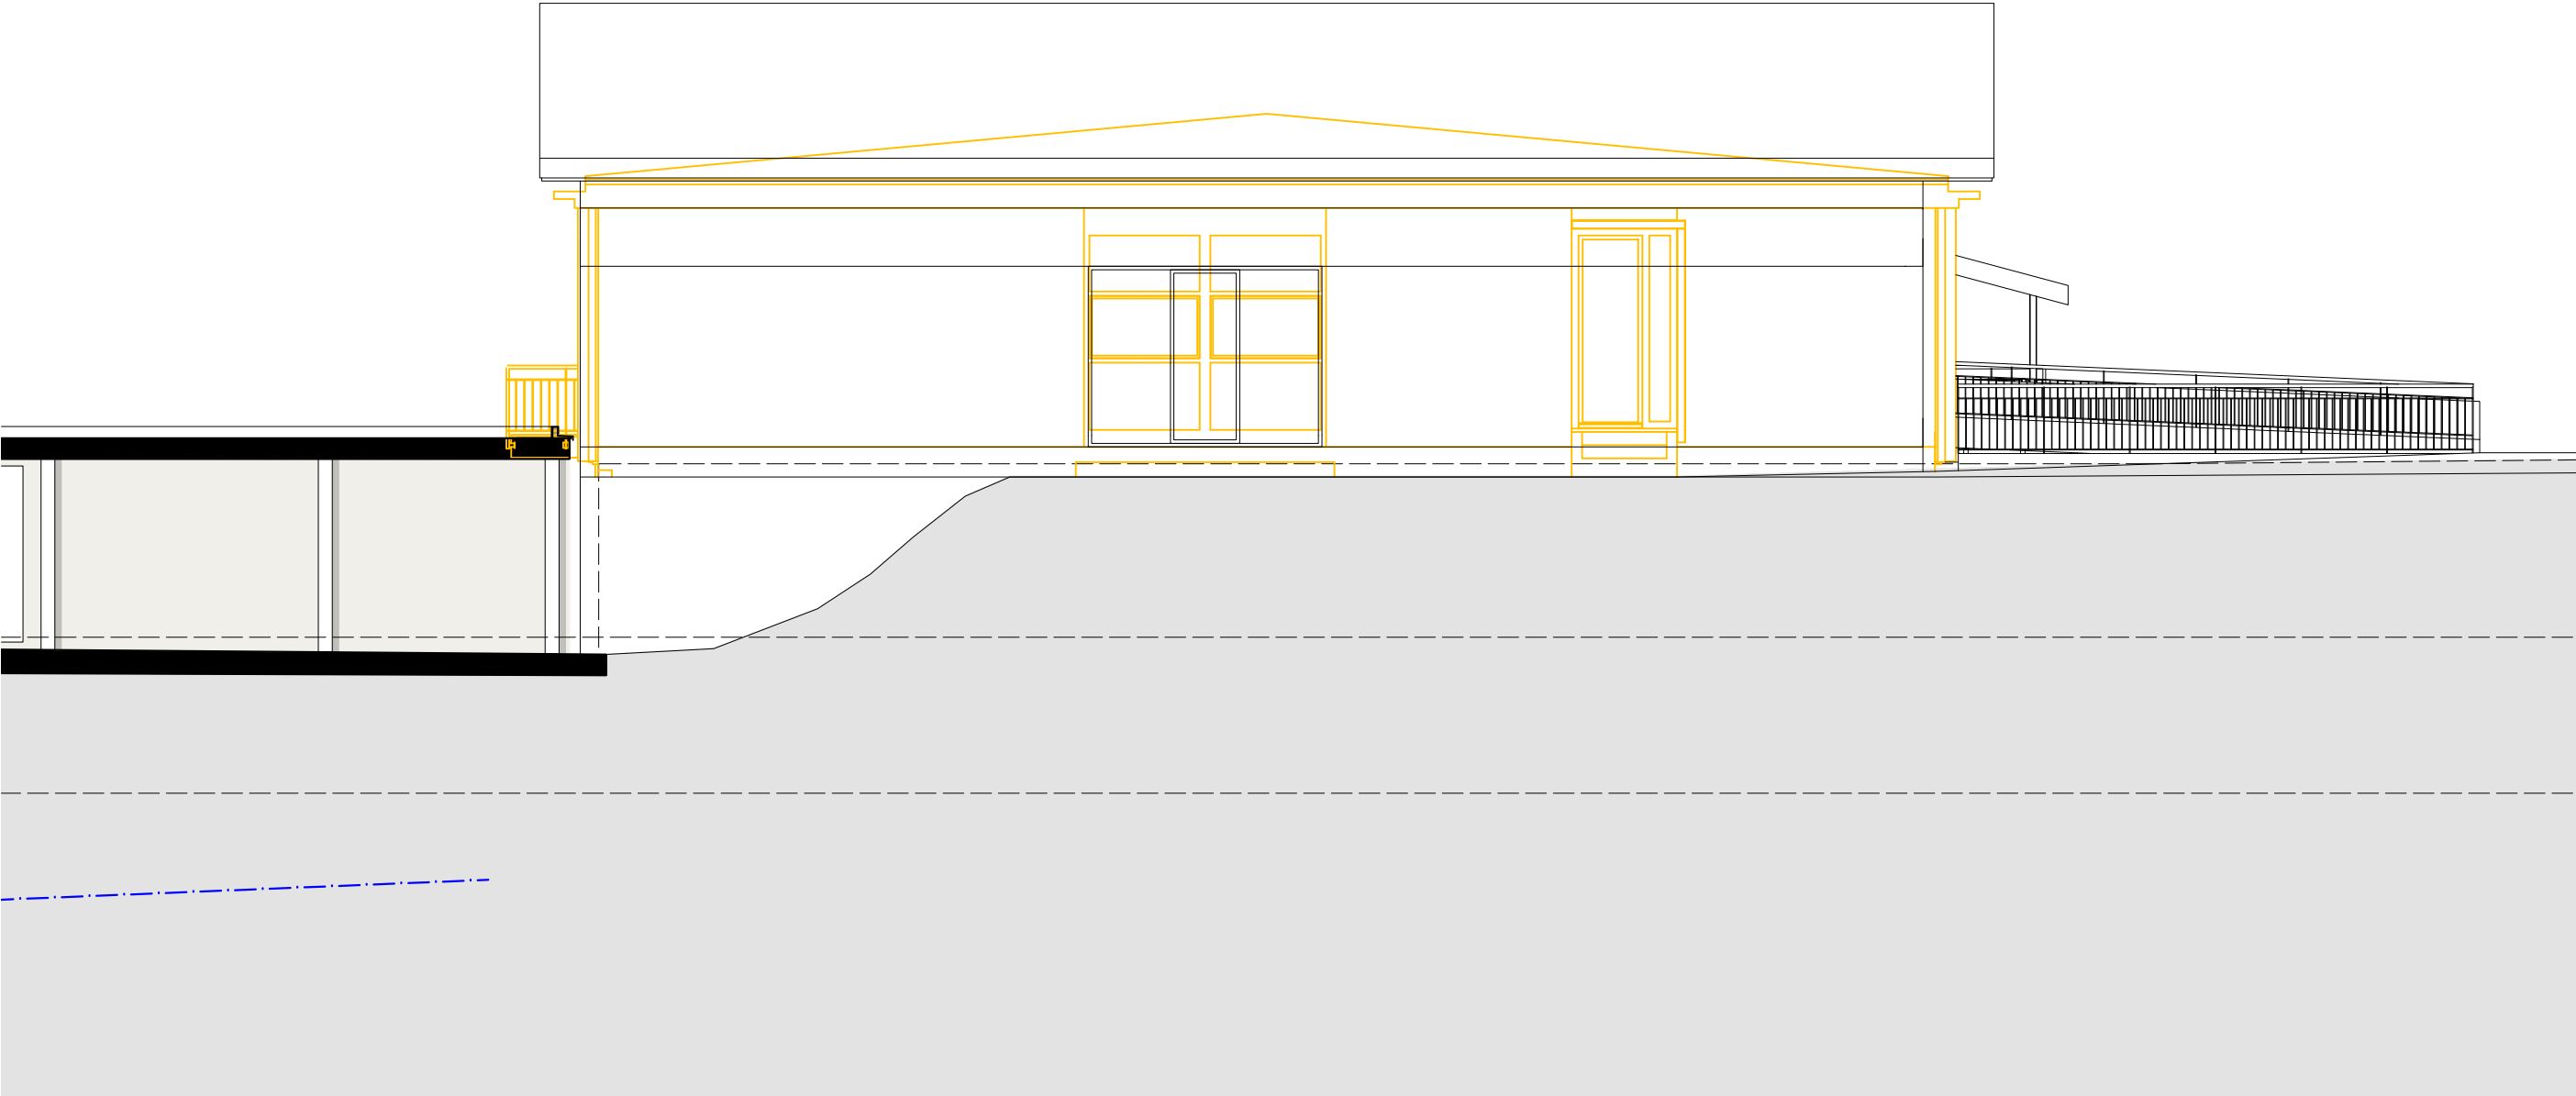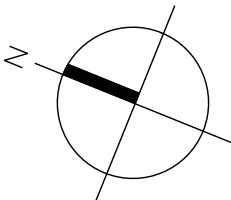


Objekt	Neubau Schulhaus Hermetschwil-Staffeln Schulhausstrasse 6, 5626 Hermetschwil-Staffeln / Parzellen: 6090, 6091, 6294	Auftraggeber:	Plan-Nr.:	Rev.-Index:
			23.008 - 120.000	
Bauherrschaft	Einwohnergemeinde Stadt Bremgarten Abteilung Bau, Rathausplatz 1, 5620 Bremgarten Projektteam Stadt Bremgarten			
		Datum	29.02.2024	
Plan-Bez.	Fassaden	Gez.	511	Format A1
		Massstab	1 : 100	
Planung	RUCH ARCHITEKTEN AG Kirchgasse 1 3860 Meiringen Zürcherstrasse 4 5620 Bremgarten AG TEL.: 033 971 43 36 FAX.: 033 971 37 06 e-mail: info@rucharchitekten.ch			
	Planung Schaufelbühl Architekten Rebhölde 10 5620 Bremgarten AG TEL.: 056 631 99 00 e-mail: info@schaufelbuehl-architekten.ch			


Bezugshöhe = Fixpunkt Nr. 11861 = 440.63 m ü.M. = +4.13
OK fertiger Boden Erdgeschoss = 436.50 m ü.M. = ±0.00

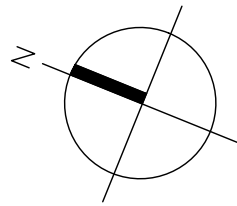

Nordostfassade

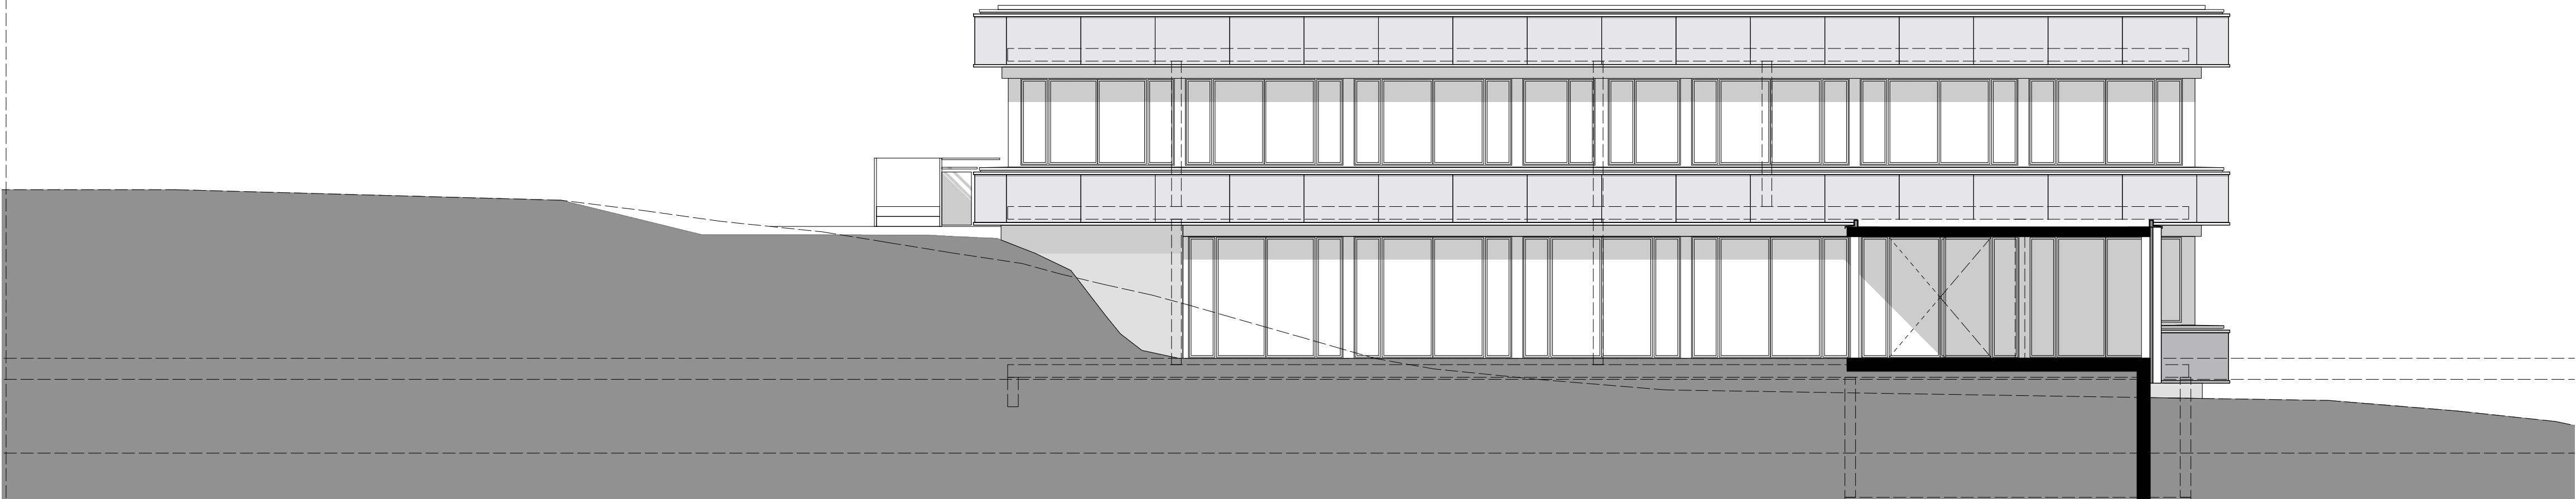


Südostfassade

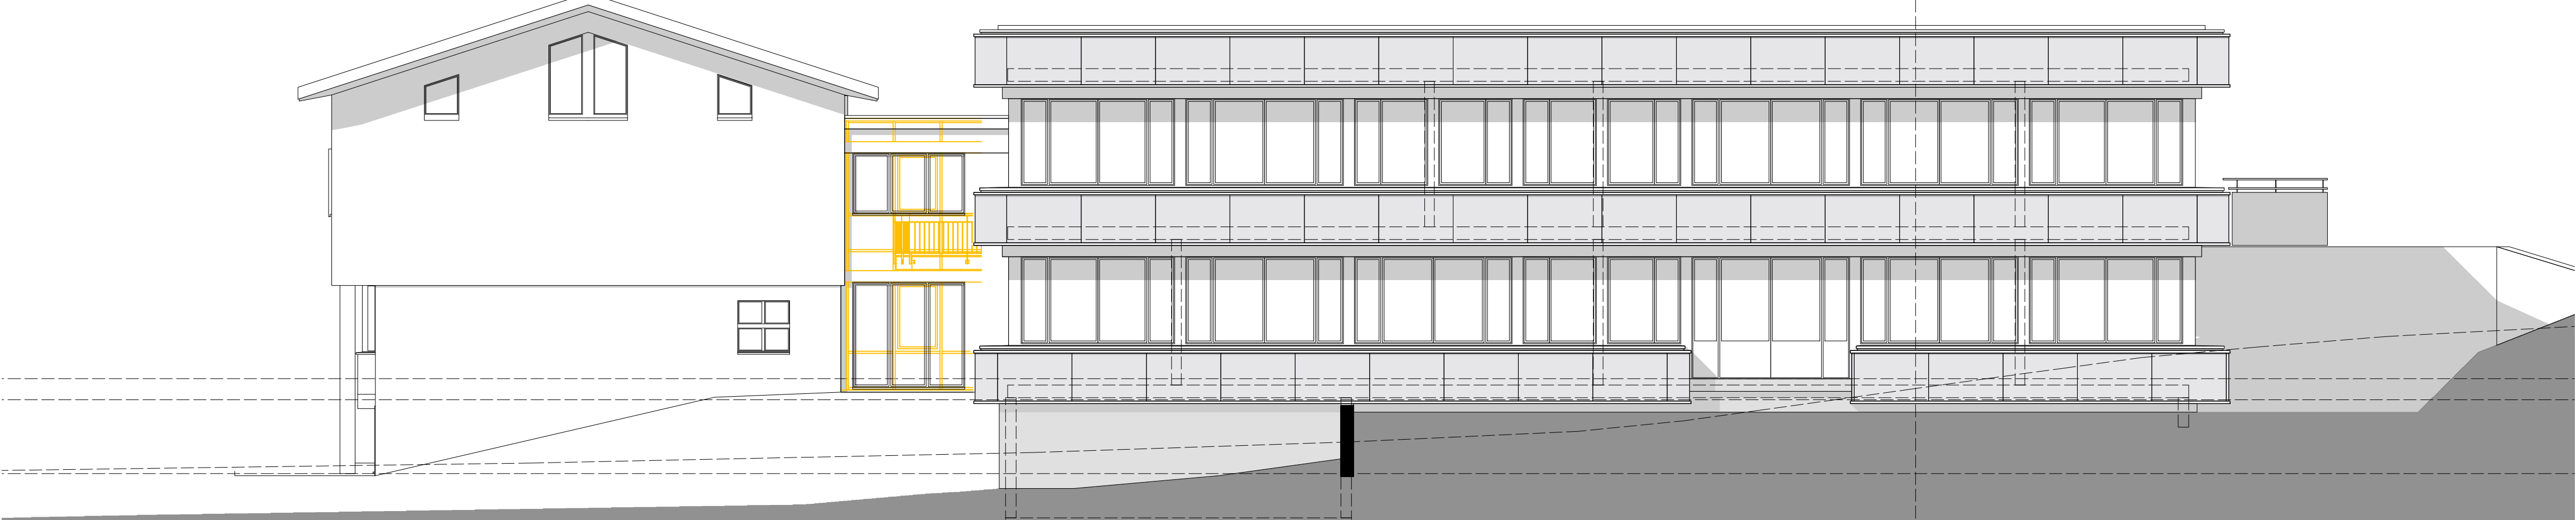

Nordwestfassade



Südwestfassade

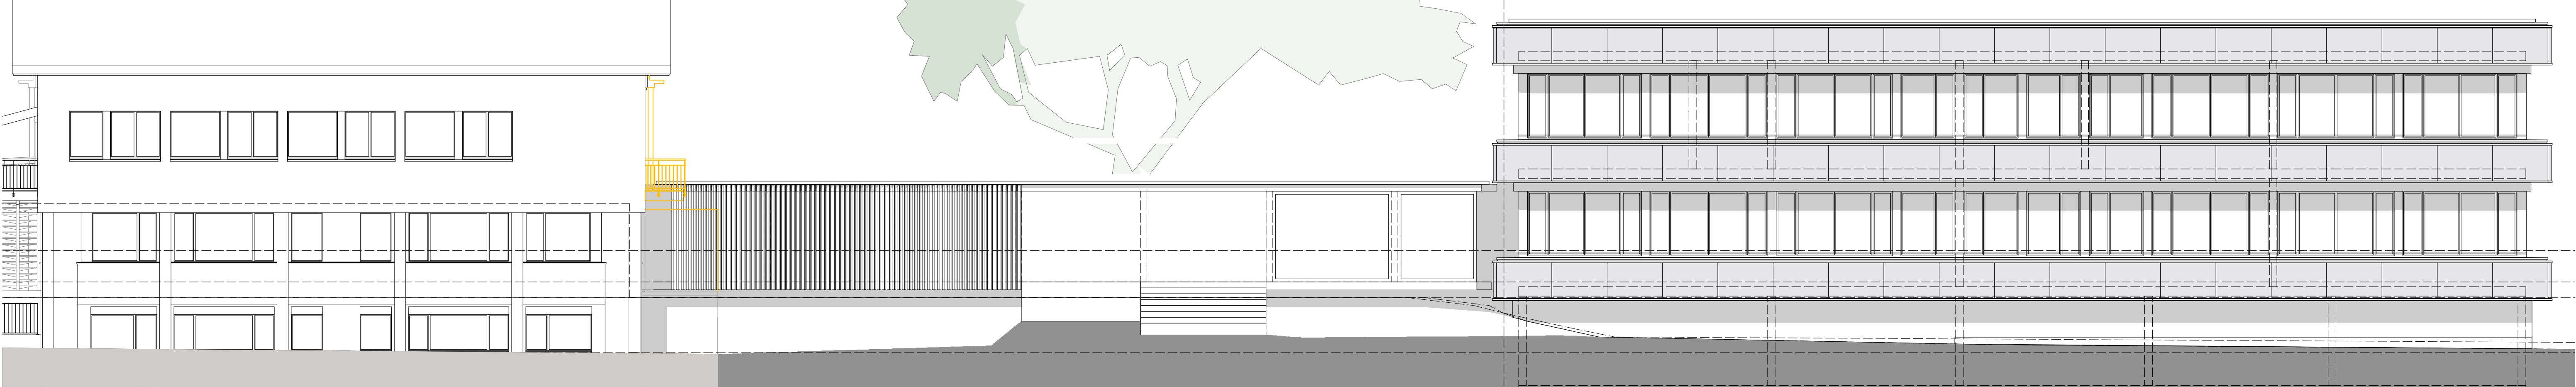

Objekt

Neubau Schulhaus Hermetschwil-Staffeln

Schulhausstrasse 6, 5626 Hermetschwil-Staffeln / Parzellen: 6090, 6091, 6294

Auftrag-Nr.

Plan-Nr.

Rev-Index

23.008 - 131.000

Bauherrschaft

Einwohnergemeinde Stadt Bremgarten

Abteilung Bau, Rathausplatz 1, 5620 Bremgarten

Projektteam Stadt Bremgarten

Stadt Bremgarten

Datum

29.02.2024

Gez.

sfm

Format

A1

Plan-Bez.

Werkleitungsplan

Bauprojekt

1 : 200

Planung

RUCH ARCHITEKTEN AG

Kirchgasse 1 3860 Meiringen

TEL: 033 971 43 36 FAX: 033 971 37 96

e-mail: info@rucharchitekten.ch

Planung

Schaufelbühl Architekten

Rebhalde 10 5620 Bremgarten AG

TEL: 056 631 99 00 e-mail: info@schaufelbuehl-architekten.ch

Bezugshöhe = Fixpunkt Nr. 11861 = 440.63 m ü.M. = +4.13
OK fertiger Boden Erdgeschoss = 436.50 m ü.M. = ±0.00

Hinweis:

Vor Beginn der Arbeiten sind die jeweiligen Werke zur Koordination der Leitungsführungen und Übergabepunkte zu kontaktieren. Die tatsächliche Lage der Leitungen kann von den Planangaben abweichen.
Sämtliche Angaben der Leitungsführungen stammen aus der Netzauskunft der jeweiligen Anbieter.

Der Architekt übernimmt deshalb keine Haftung über die Genauigkeit der Angaben.
Um Beschädigungen von Leitungen zu vermeiden, sind die genauen Lagen mit Sondagen zu ermitteln.
Finden sich Leitungen, die nicht im Plan enthalten sind, sind diese unverzüglich der Bauleitung zu melden.

Legende Werkleitungen

Schmutzwasser

Frischwasser

Regenwasser


Swisscom

Elektro

Heizung / Fernleitungen

Mischwasser

Sickerwasser

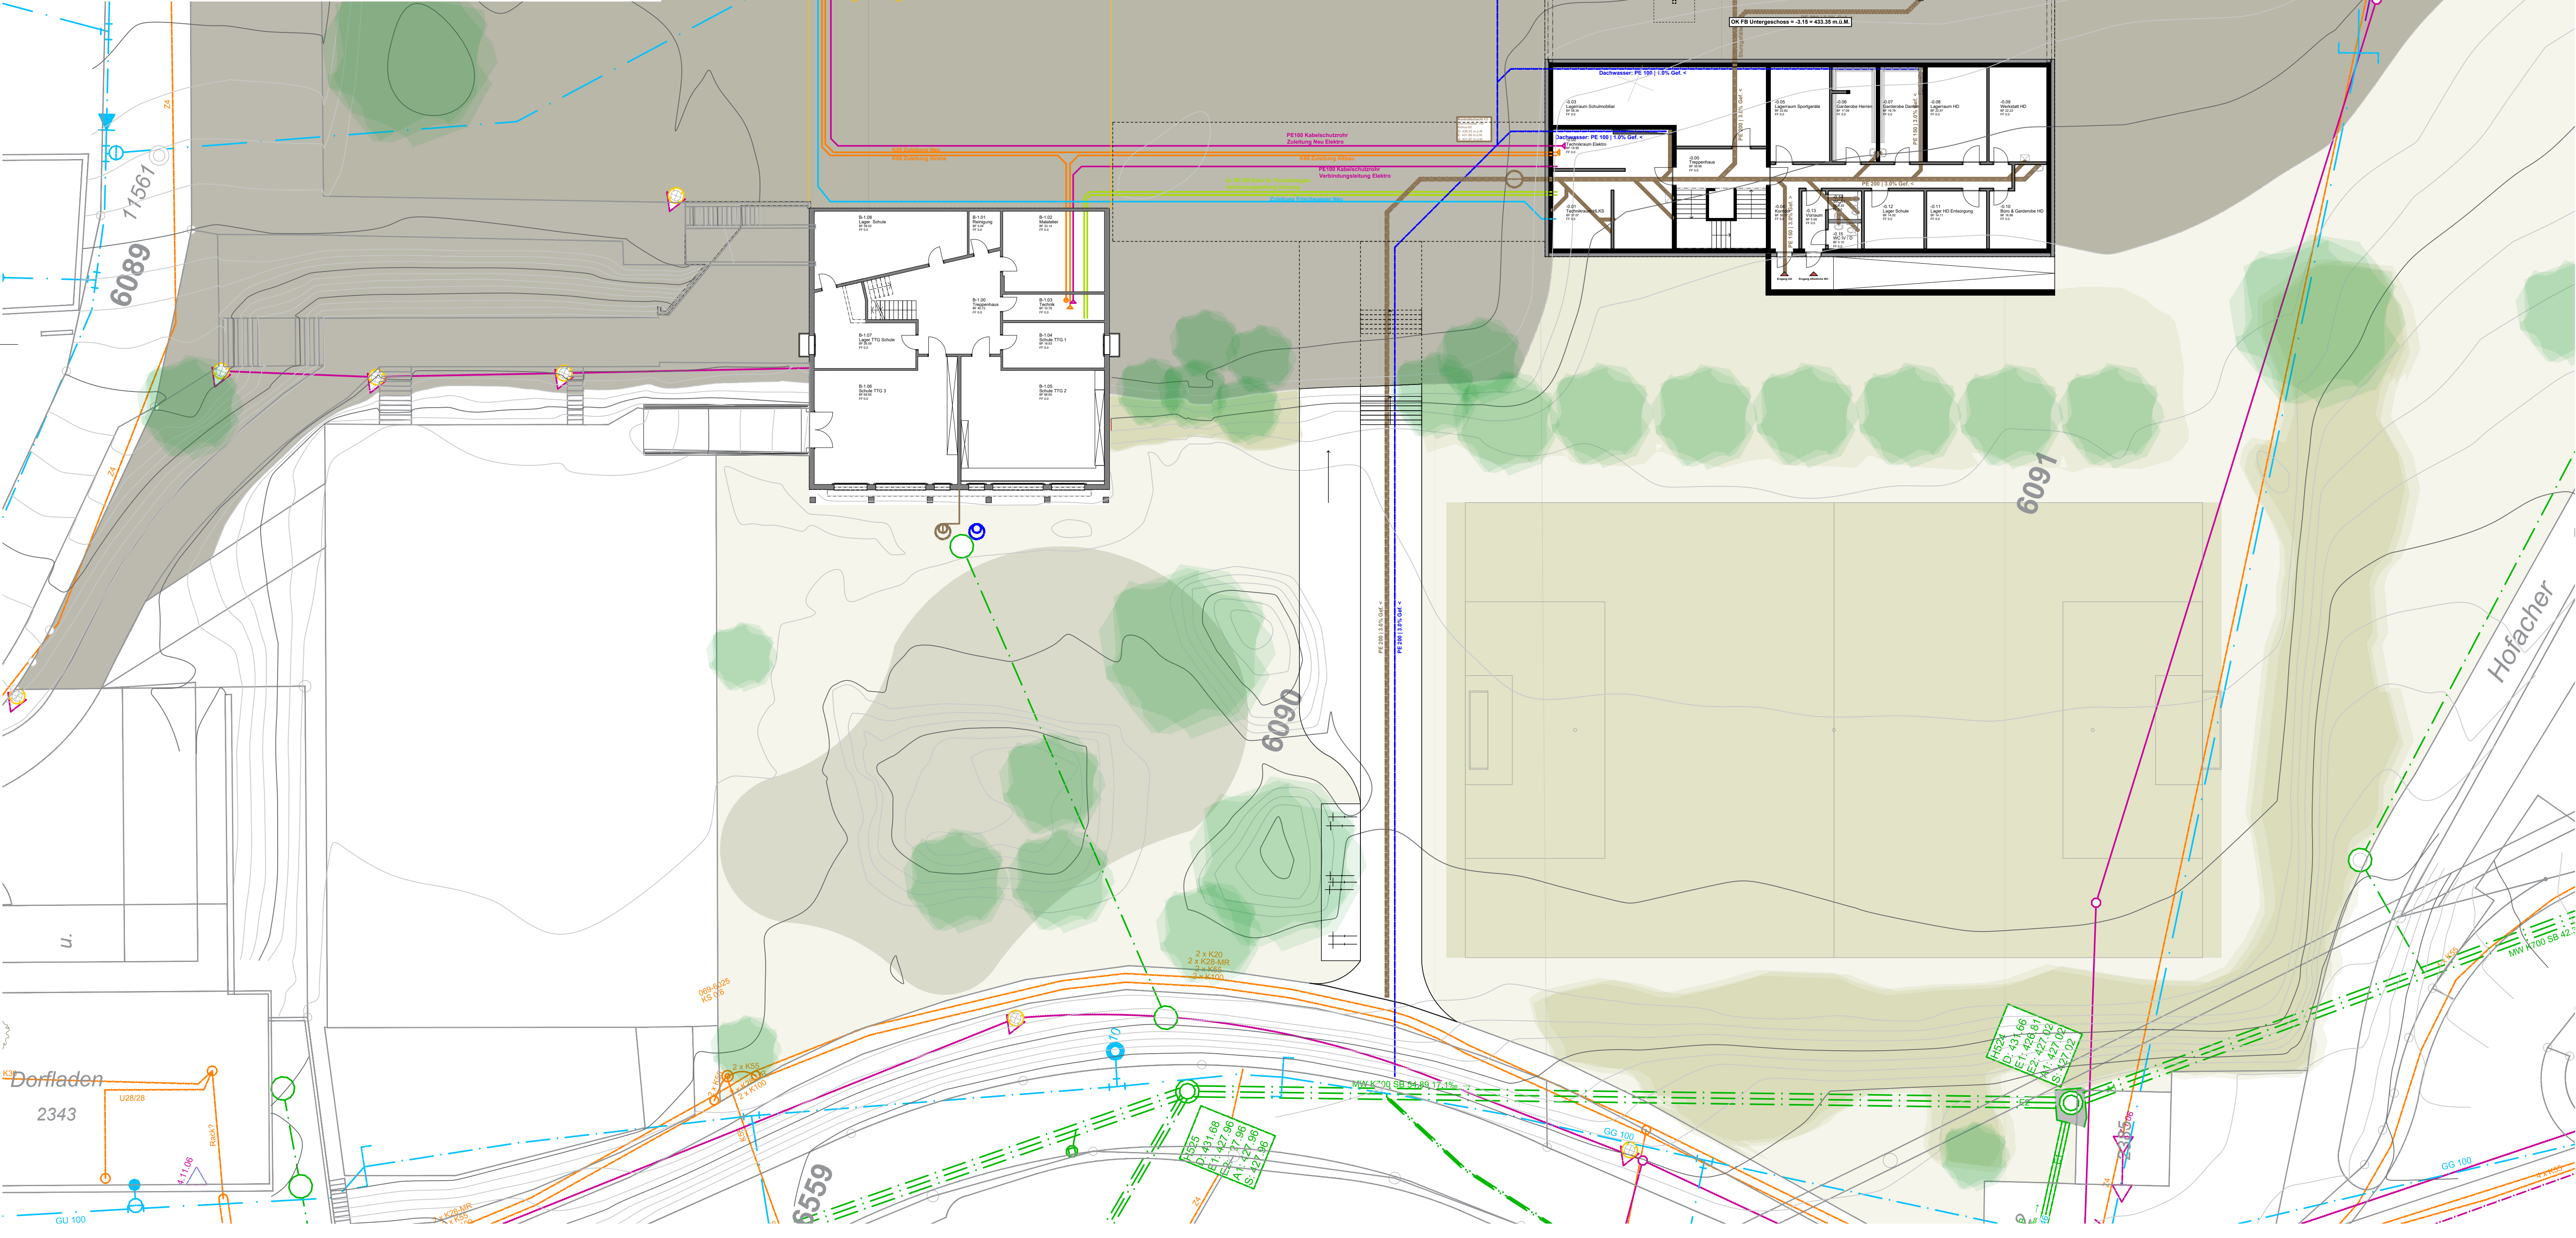

Bezugshöhe = Fixpunkt Nr. 11861 = 440.63 m ü.M. = +4.13
OK fertiger Boden Erdgeschoss = 436.50 m ü.M. = ±0.00



Bezugshöhe = Fixpunkt Nr. 11861 = 440.63 m ü.M. = +4.13
OK fertiger Boden Erdgeschoss = 436.50 m ü.M. = ±0.00

