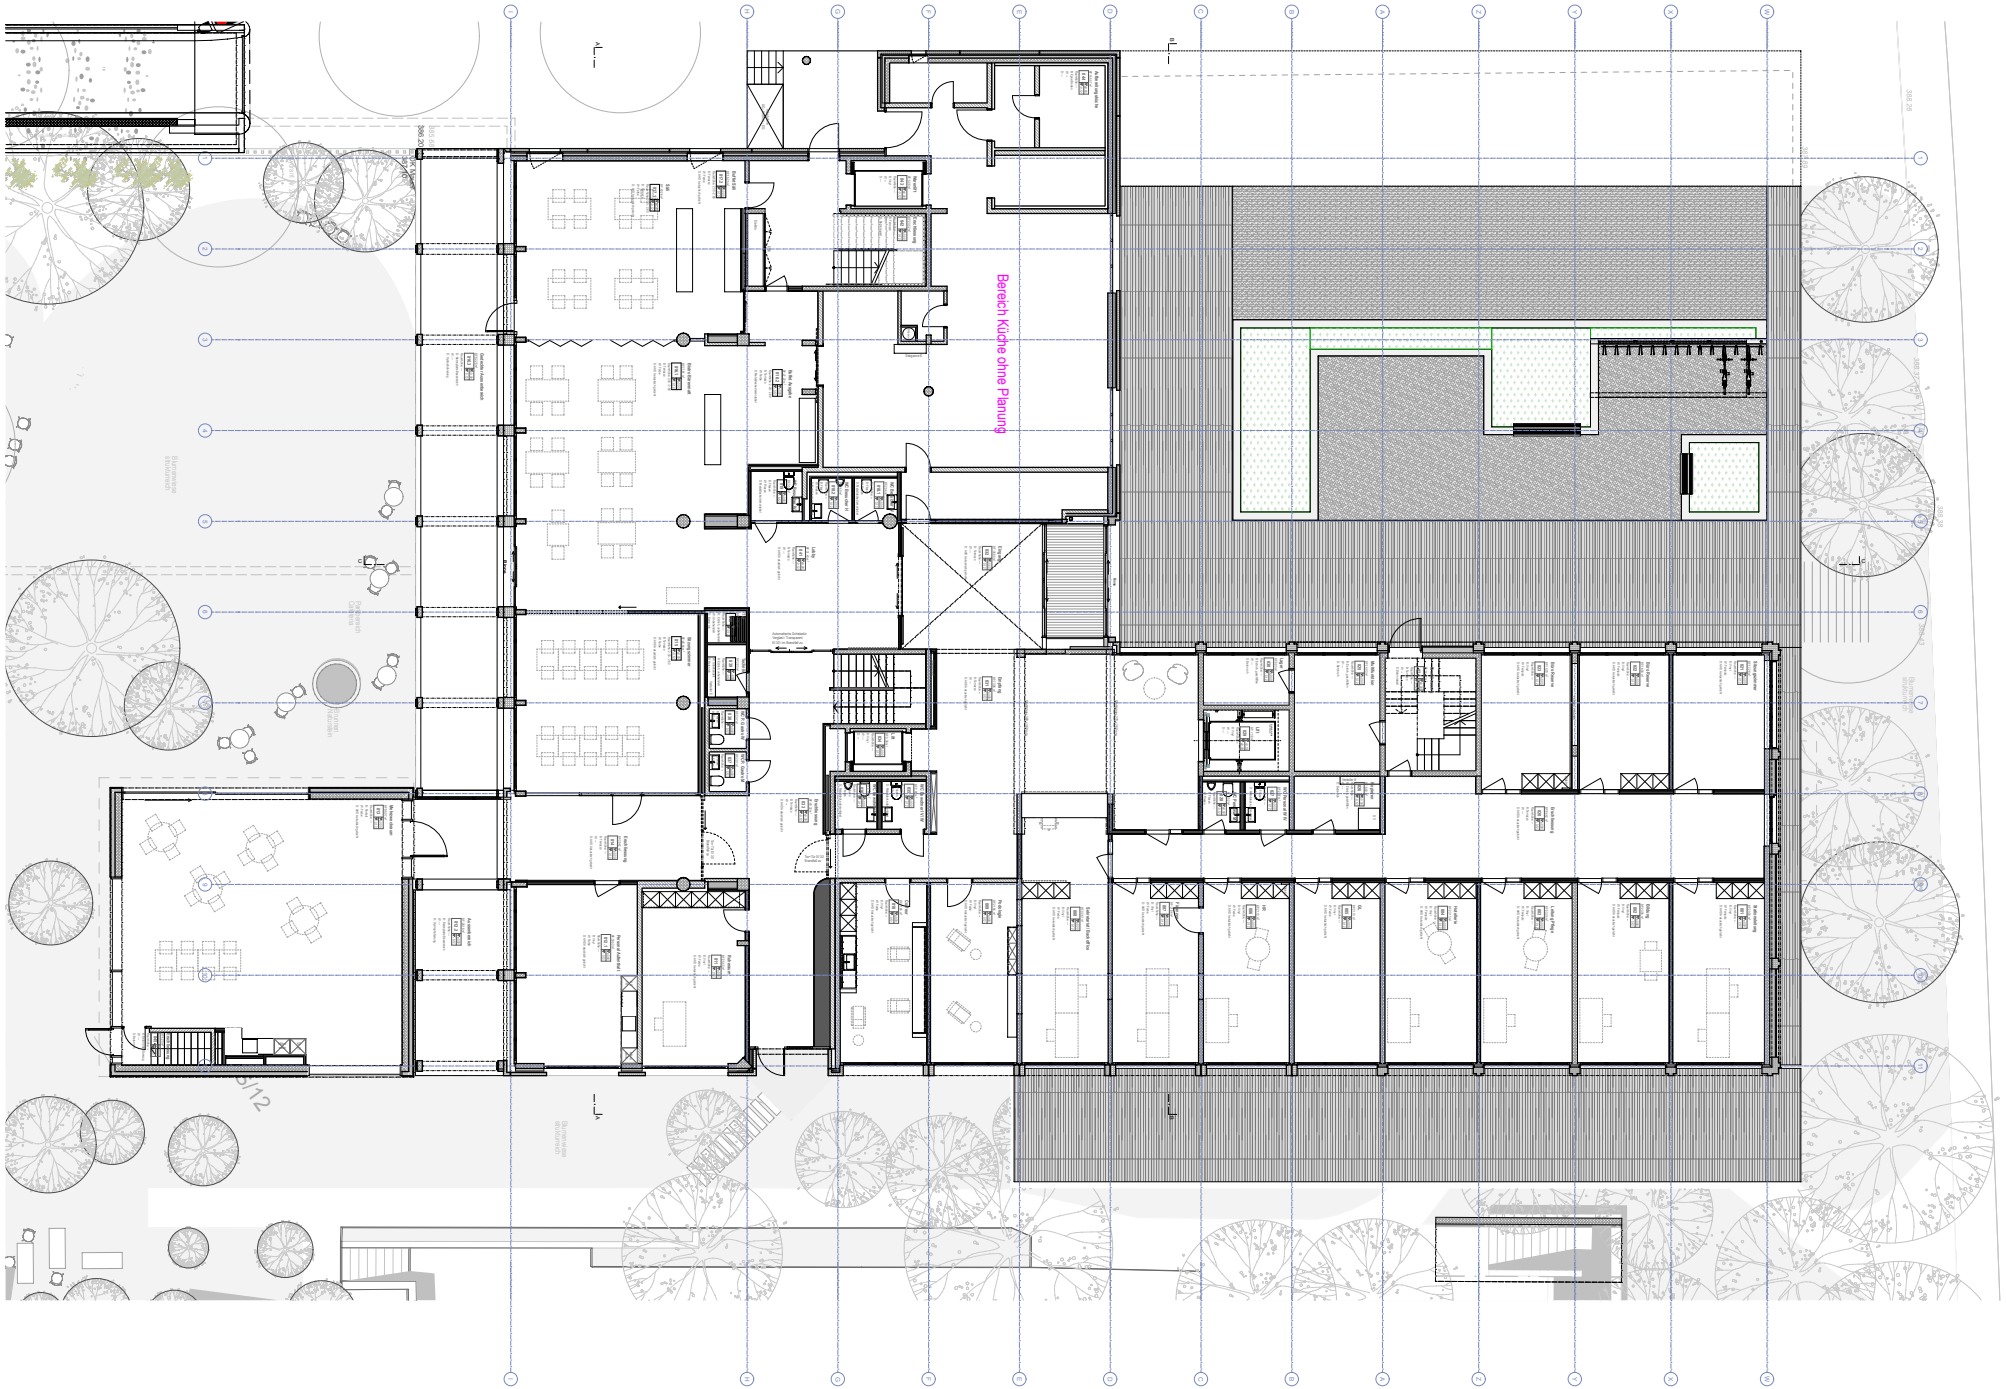

480 Überarbeitung Vorprojekt - Pflege Alterszentrum Bärenmatt, Bremgarten
A4-480_20_012 Grundrisse ohne Mst. - Endzustand - Erdgeschoss

Architektur nuak GmbH, Neufrankengasse 22, 8004 Zürich & BGP Architekten, Ausstellungsstrasse 24, 8005 Zürich
Bauherrschaft Gemeindeverband Regionale Alterszentren Bremgarten, Mutschellen, Kelleramt - Zugerstrasse 6 - 5620 Bremgarten AG

0 2 5

Überarbeitung Vorprojekt - Pflege
± 0.00 (EG) = 387 m ü.M.

Gezeichnet ms
Datum 22.05.24