

Stadt Bremgarten

**Ufermauer Bremgarten**


3612-220

Gestaltungsplan

Situation und Schnitte

Projektphase	Bauprojekt		
Massstab	1:200		
Planformat	59 / 147		
Dateipfad	R:\3612\AutoCAD\2_Bauprojekt\3612-Gestaltungsplan		
Erstellt	Gezeichnet	Datum	Geprüft
Rev. A	RN/LG	08.07.2024	EE / RS
Rev. B			
Rev. C			
Staubli, Kurath & Partner AG, Bachmattstrasse 53, 8048 Zürich, 043 336 40 50, sk@wasserbau.ch, www.wasserbau.ch			
Niederlassung Zug: Neugasse 15, 6300 Zug, 041 710 41 81			


**Schema Ansicht der Ufermauer, 1:50**

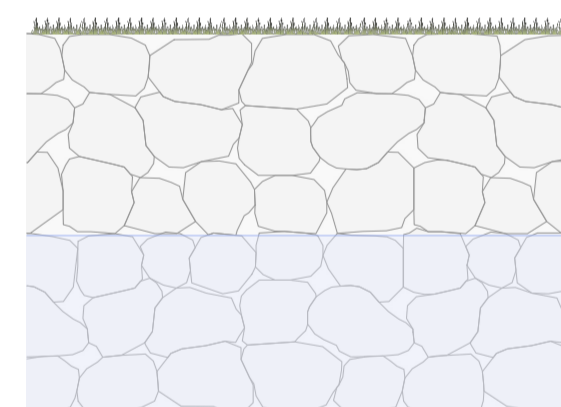


Referenzfoto




Schnitt 1-1, 1:50

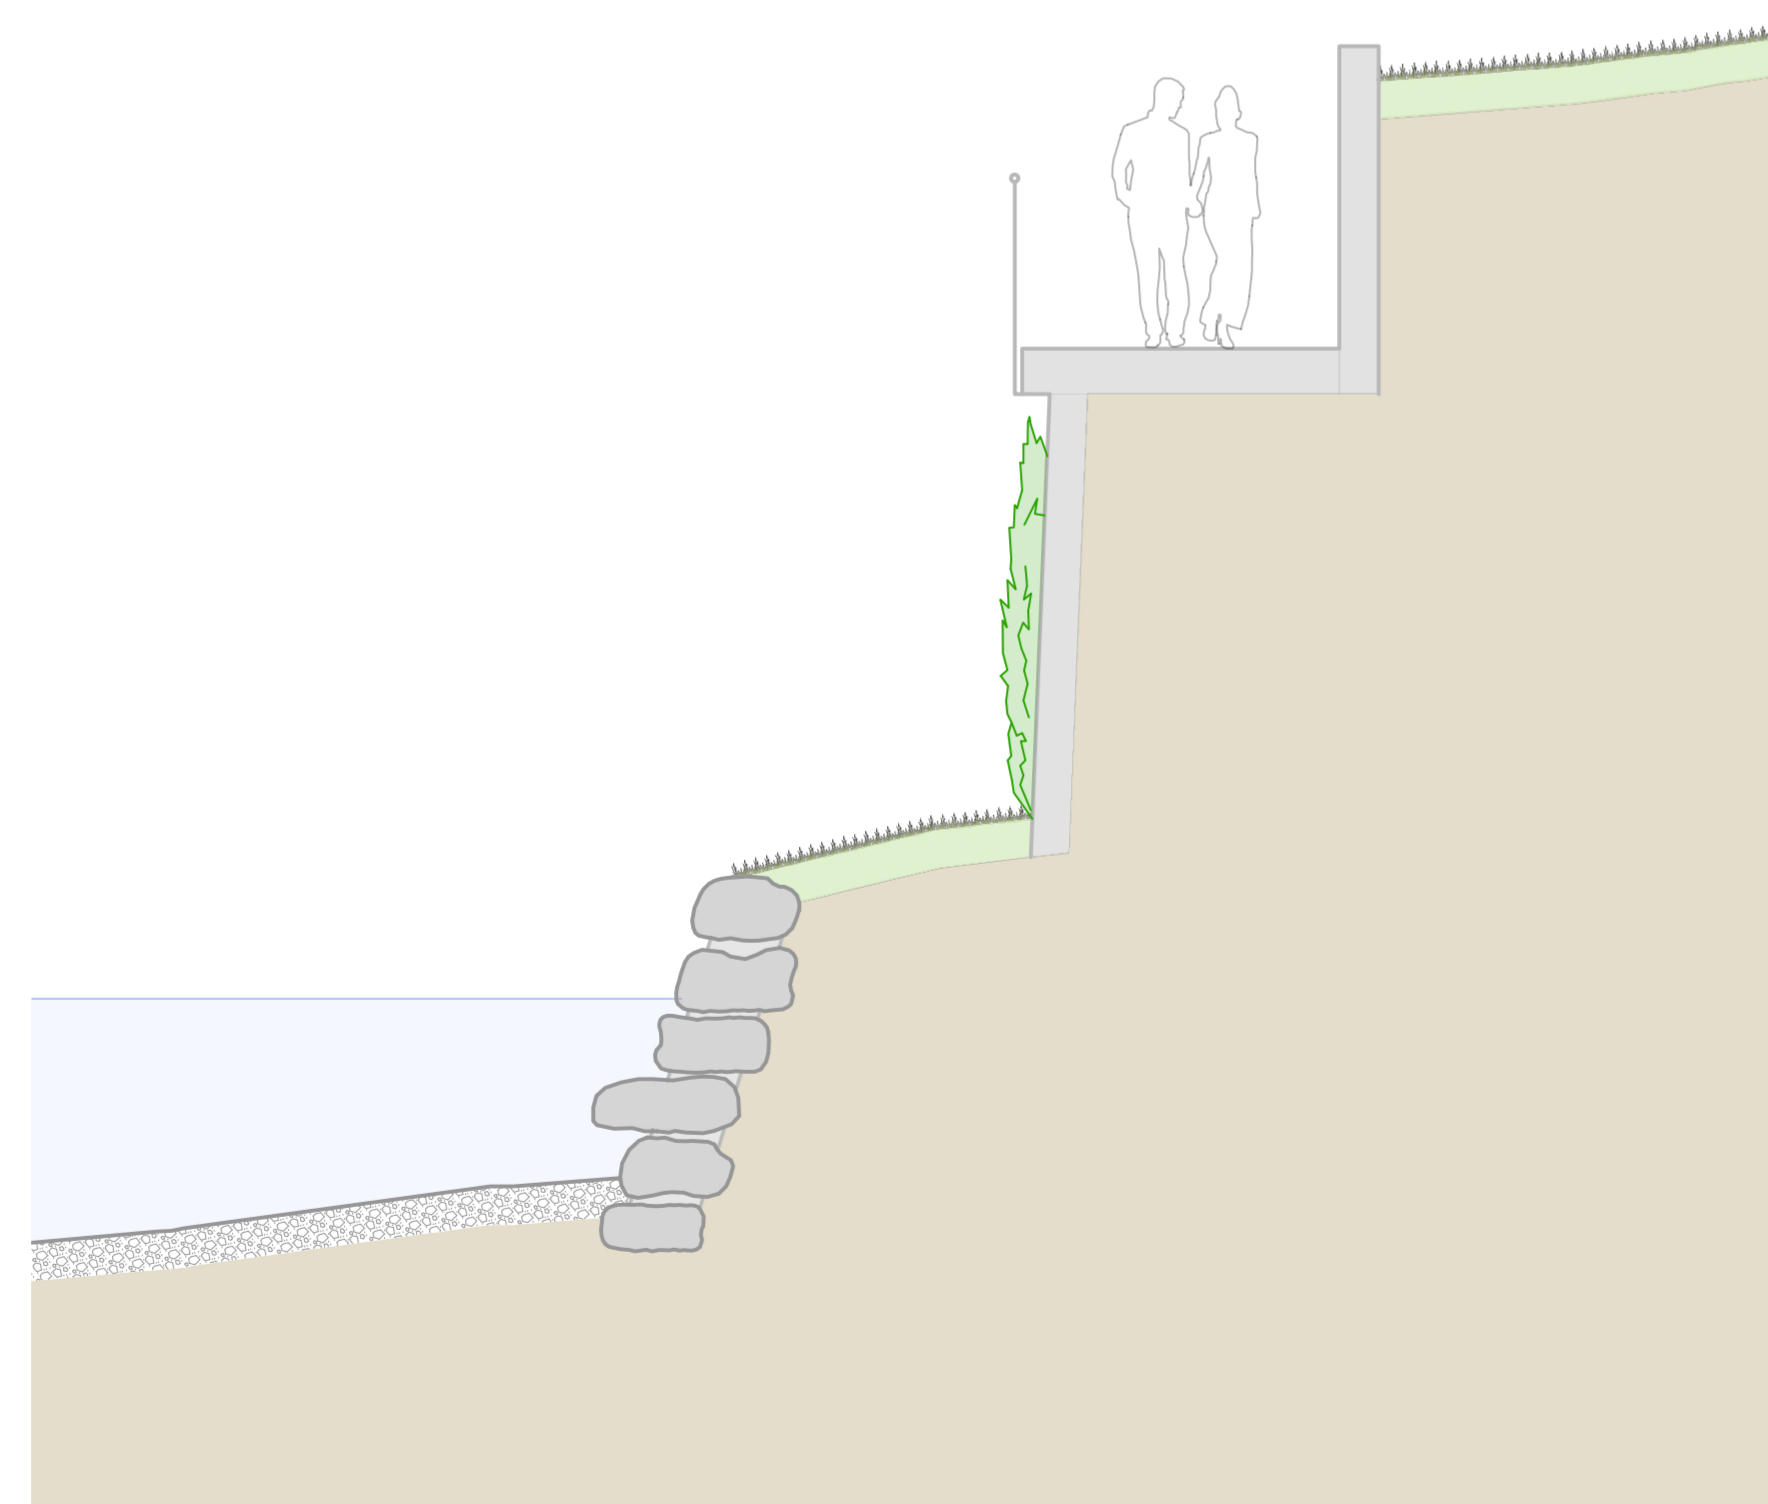


Schnitt 2-2, 1:50

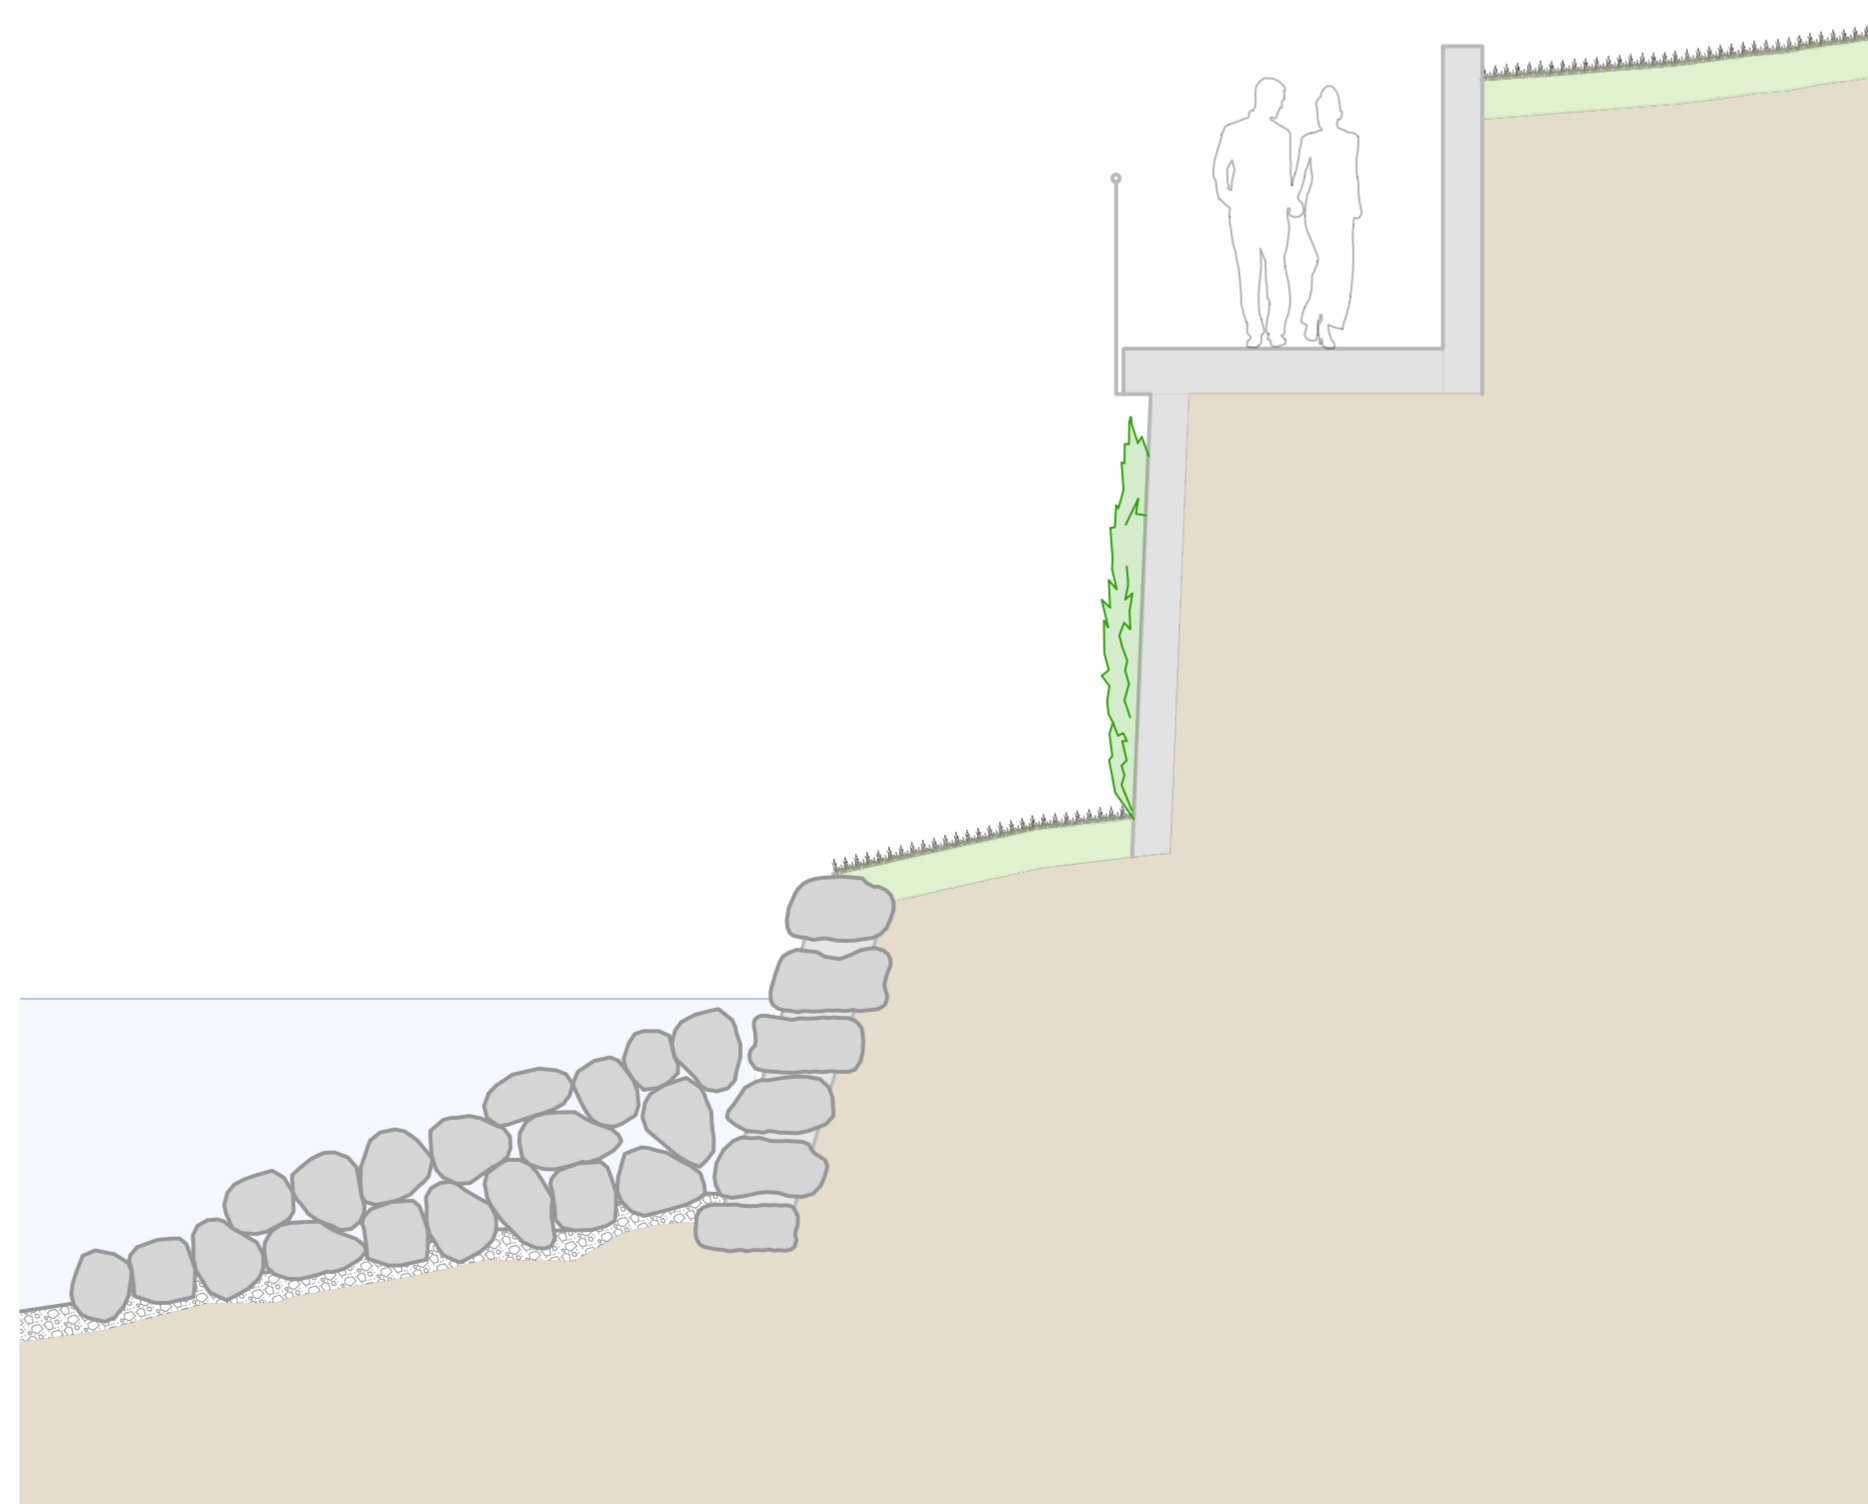

Schnitt 3-3, 1:50

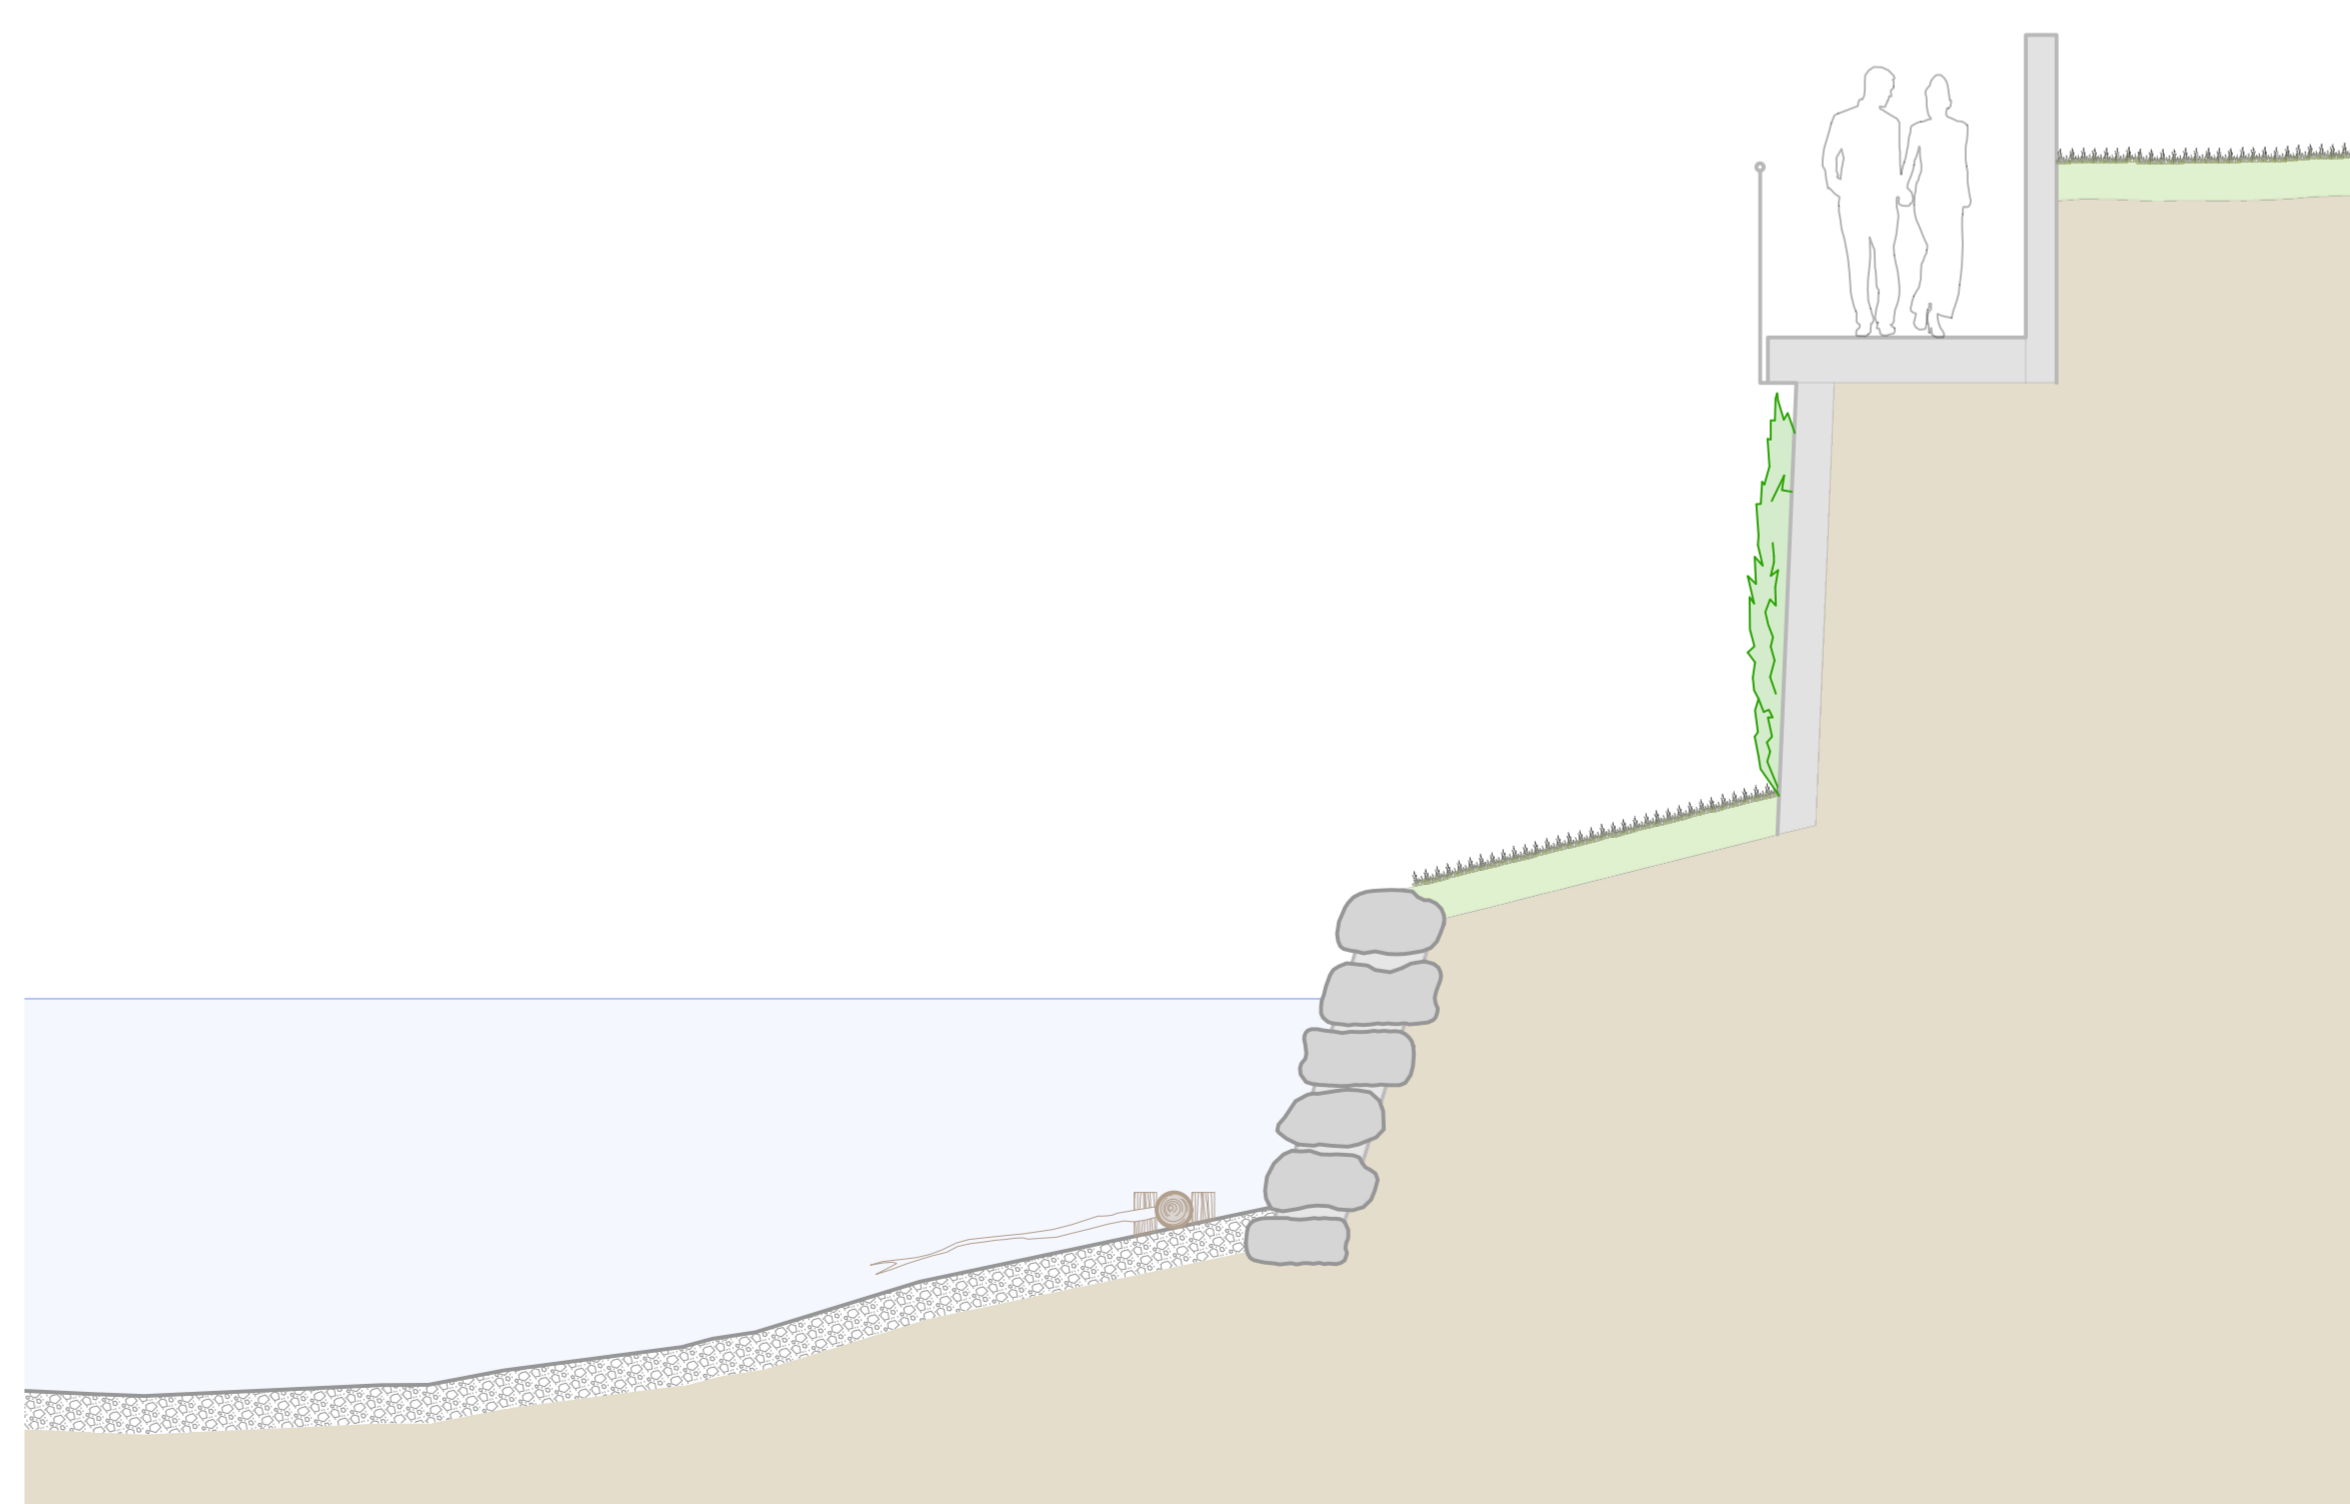

Schnitt 4-4, 1:50

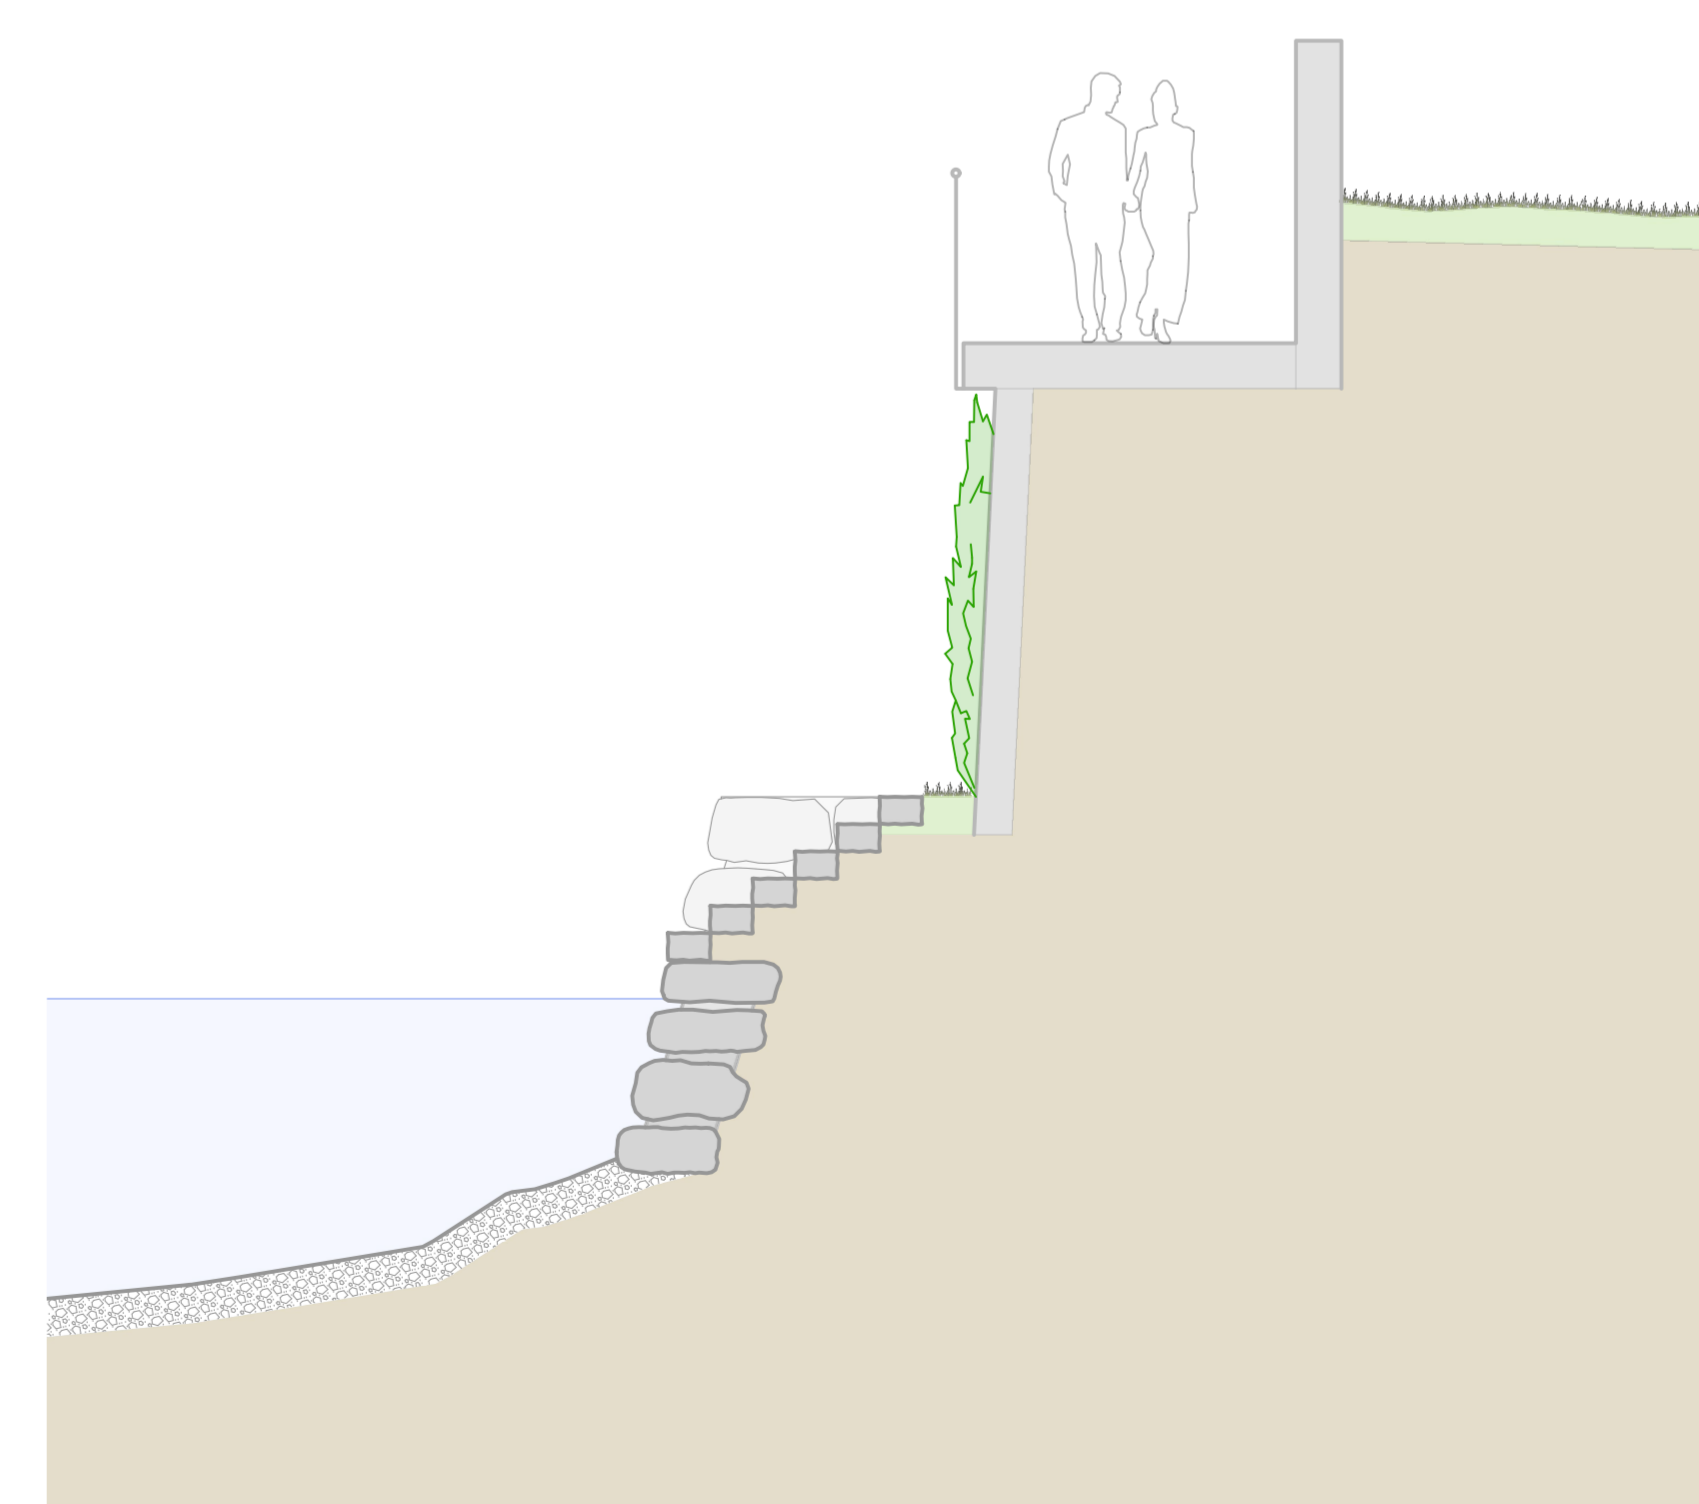

Schnitt 5-5, 1:50

