


Projekt HE522  
Vorprojekt  
Plan Grundriss und Schnitte HRA522  
Datei \\L:\4063Bremgarten\PRG108\_HE522\5\_Projektdatei\1\_Vorprojekte\_Plaene

Projektverfasser: <b>PORTA</b> INGENIEUR PLANER GEOMETER 5620 Bremgarten Zugerstrasse 12 T 058 580 98 30 F 058 580 98 31 bremgarten@portaag.ch www.portaag.ch	Projektnummer: 4063PRG108	Format: A3
	Name	Datum
	GEZEICHNET Bol	22.07.2024
	GEPRÜFT Zes	22.07.2024
	FREIGEgeben Mm	22.07.2024
ÄNDERUNGEN		

# Grundriss 1:50

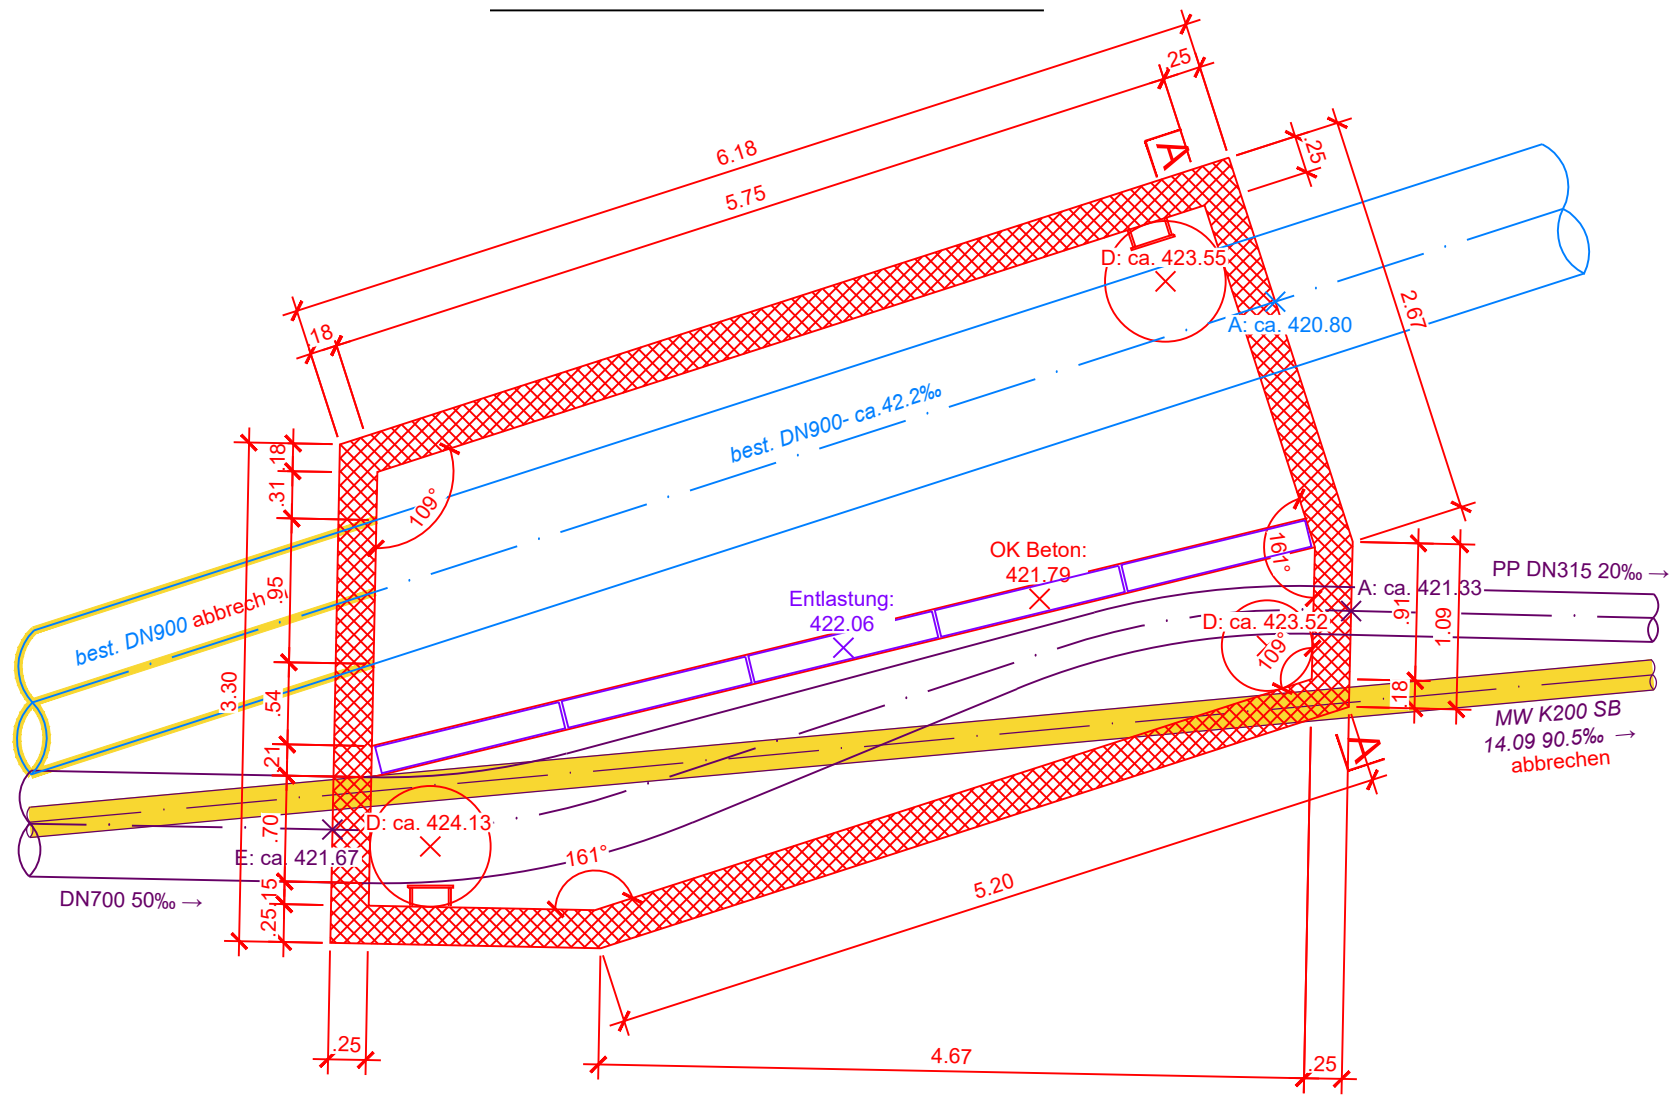

# Schnitt A-A 1:50

