

Gemeinde Bremgarten		Kanton Aargau	
Projekt	HE522 Vorprojekt		
Plan	Längenprofil 1:500/50		
Datei	\\L:\4063Bremgarten\PRG108_HE522\5_Projektdatei\1_Vorprojekt\c_Plaene		
Projektverfasser:	PORTA INGENIEURBÜRO PLANUNG GEOMETRIE		Projektnummer: 4063PRG108
	5620 Bremgarten Zugerstrasse 12 T 058 580 98 30 F 058 580 98 31 bremgarten@portaag.ch www.portaag.ch		Format A3
	GEZEICHNET	Name	Datum
	GEPRÜFT	Zes	22.07.2024
	FREIGEgeben	Mm	22.07.2024
	ANDERUNGEN		

H523 D: 428.89 E1: 427.55 E2: 425.75 A1: 425.75 S: 425.75	H523 D: 428.87 E1: 425.72 A1: 425.71
--	---


HRA_522 D: 424.60 E1: 423.10 A1: 422.52 A2: 422.52 S: 422.52	HRA_522 D: 424.58 E1: unbek. A1: 421.22 A2: unbek. S: unbek.
---	---

KS Neu D: 425.25 E: 423.17 A: 422.09 Δh: 1.08m S: 423.14	OK Kante: 522.94 E1 sowie A2 aus AV-Daten übernommen
---	--

HRA522 Neu D: 423.45 bis 424.19 E: 421.67 A1: 420.80 A2: 421.33 Kante: 422.06
--

H521 D: 422.90 E1: 421.25 A1: 421.25 S: 421.25	H521 D: 422.88 E1: 421.23 E2: 421.34 A1: 421.21 S: 421.23 E1, neu: 421.23
--	---

H520 D: 418.01 E1: 416.25 E2: 416.25 A1: 416.25 S: 416.25	H520 D: 418.00 E1: 416.22 E2: 416.34 A1: 416.22 S: 416.23
--	--

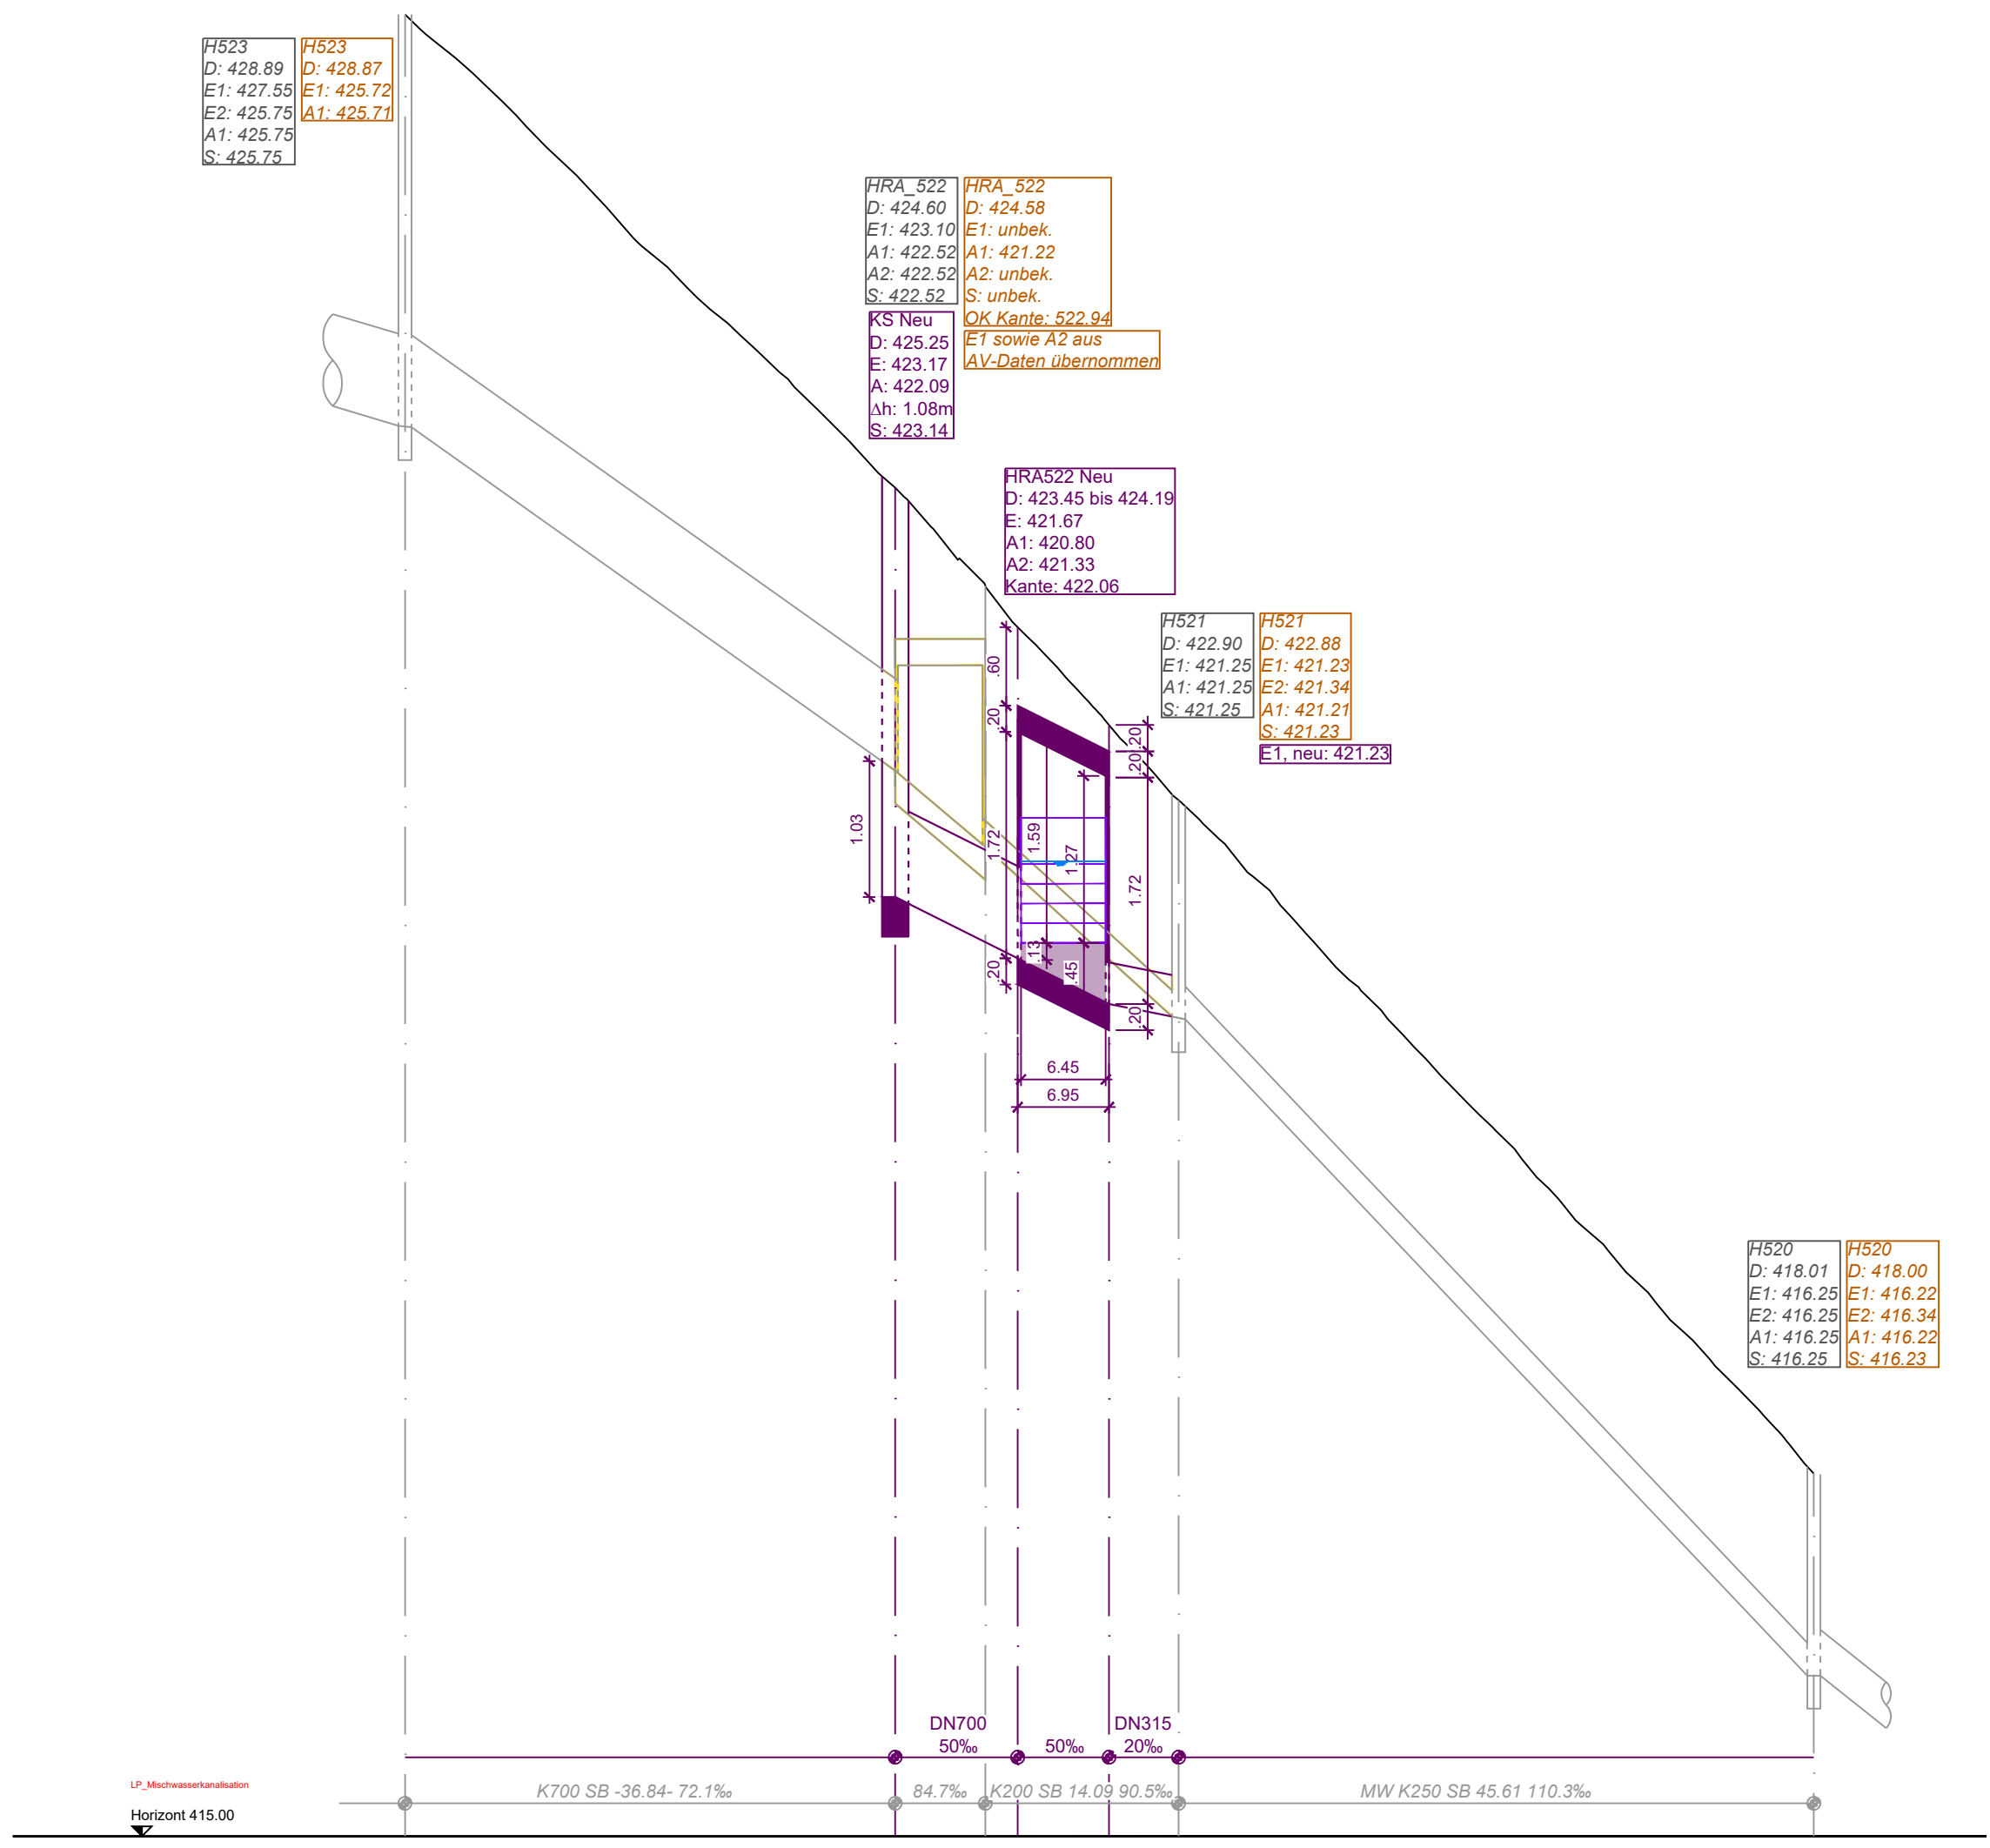

LP\_Mischwasserkanalisation  
Horizont 415.00

K700 SB -36.84- 72.1‰

DN700  
50‰

DN315  
20‰

84.7‰

K200 SB 14.09 90.5‰

MW K250 SB 45.61 110.3‰