

Ufermauer Bremgarten

3612-200

Bauwerksplan

Situation und Schnitte

Projektphase	Bauprojekt			
Massstab	1:200			
Planformat	59 / 147			
Dateipfad	R:\3612\AutoCAD\2_Bauprojekt\3612-200			
Erstellt	Gezeichnet	Datum	Gepflegt	Änderungen/Bemerkungen
Rev. A	MSt / RN	08.07.2024	EE / RS	
Rev. B				
Rev. C				
Staubli, Kurath & Partner AG, Bachmattstrasse 53, 8048 Zürich, 043 336 40 50, sk@wasserbau.ch, www.wasserbau.ch				
Niederlassung Zug: Neugasse 15, 6300 Zug, 041 710 41 81				


Grundlagen

Vermessung mit GNSS und Echolot vom 09.04.2020. SK&, LV95.
Ausgangshöhe LFP3 406302234 = 368.606 m ü.M.
Amtliche Vermessung, AGIS, 27.08.2018, LV95 (Daten des Kantons Aargau)
Plan Nr. B-050-101, Übersichtsplan, 22.04.1999 (Pfeiler Holzbrücke)
Auskunft Grundeigentümer: www.ag.ch


Legende

— Bestand	Abbruch
— Abbruch	Beton
— Ansicht	Stein
— Geschnitten	Magerbeton
— Verdeckt	
— Rücksicht	


Schema Ansicht der Ufermauer, 1:50

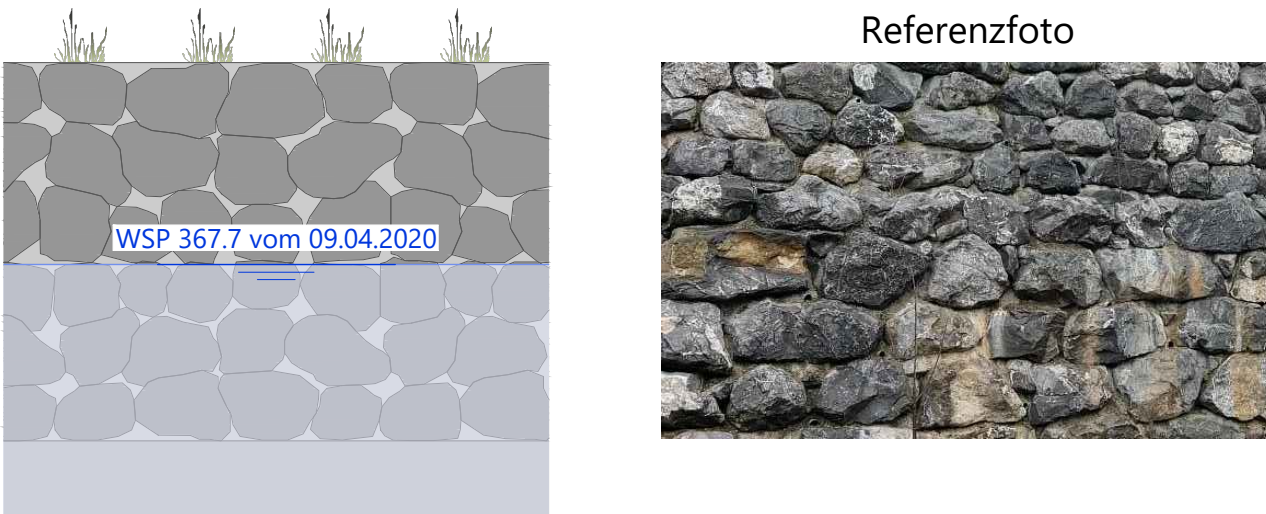


Situation, 1:200

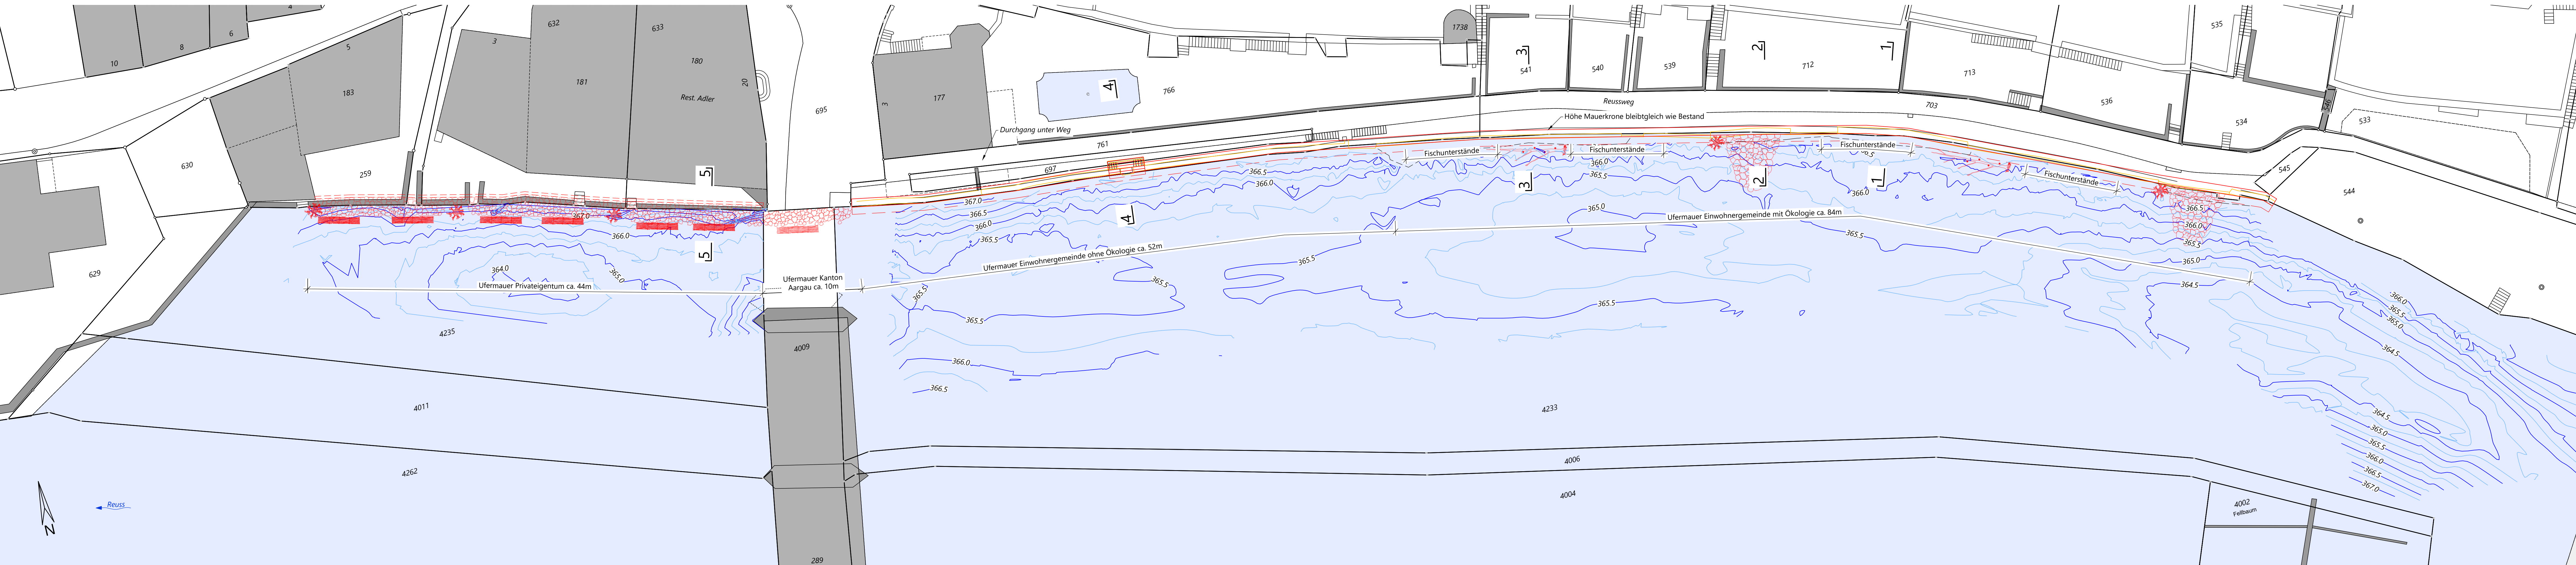


Schnitt 1-1, 1:50

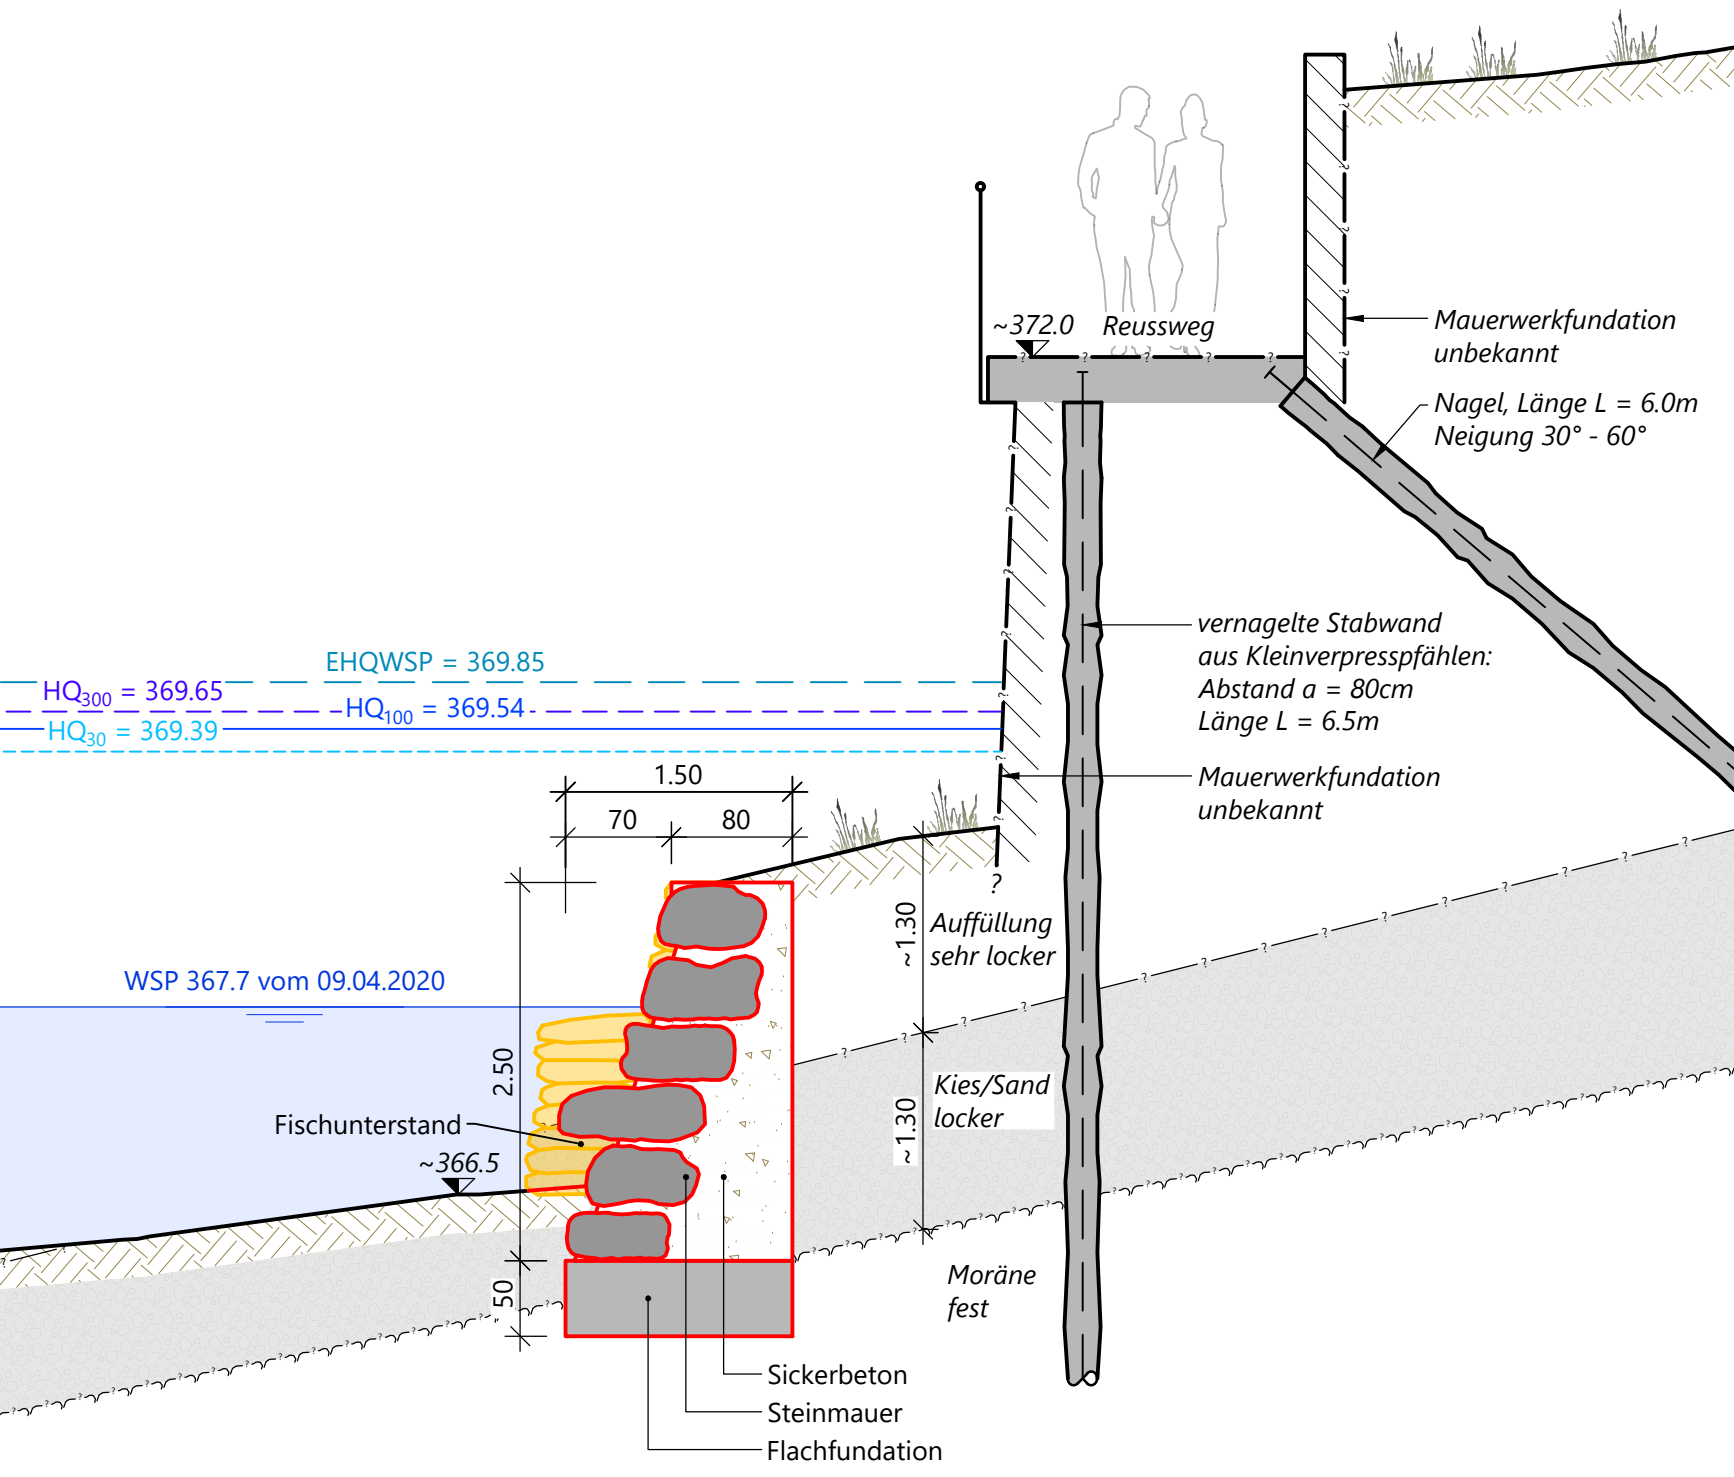


Schnitt 2-2, 1:50

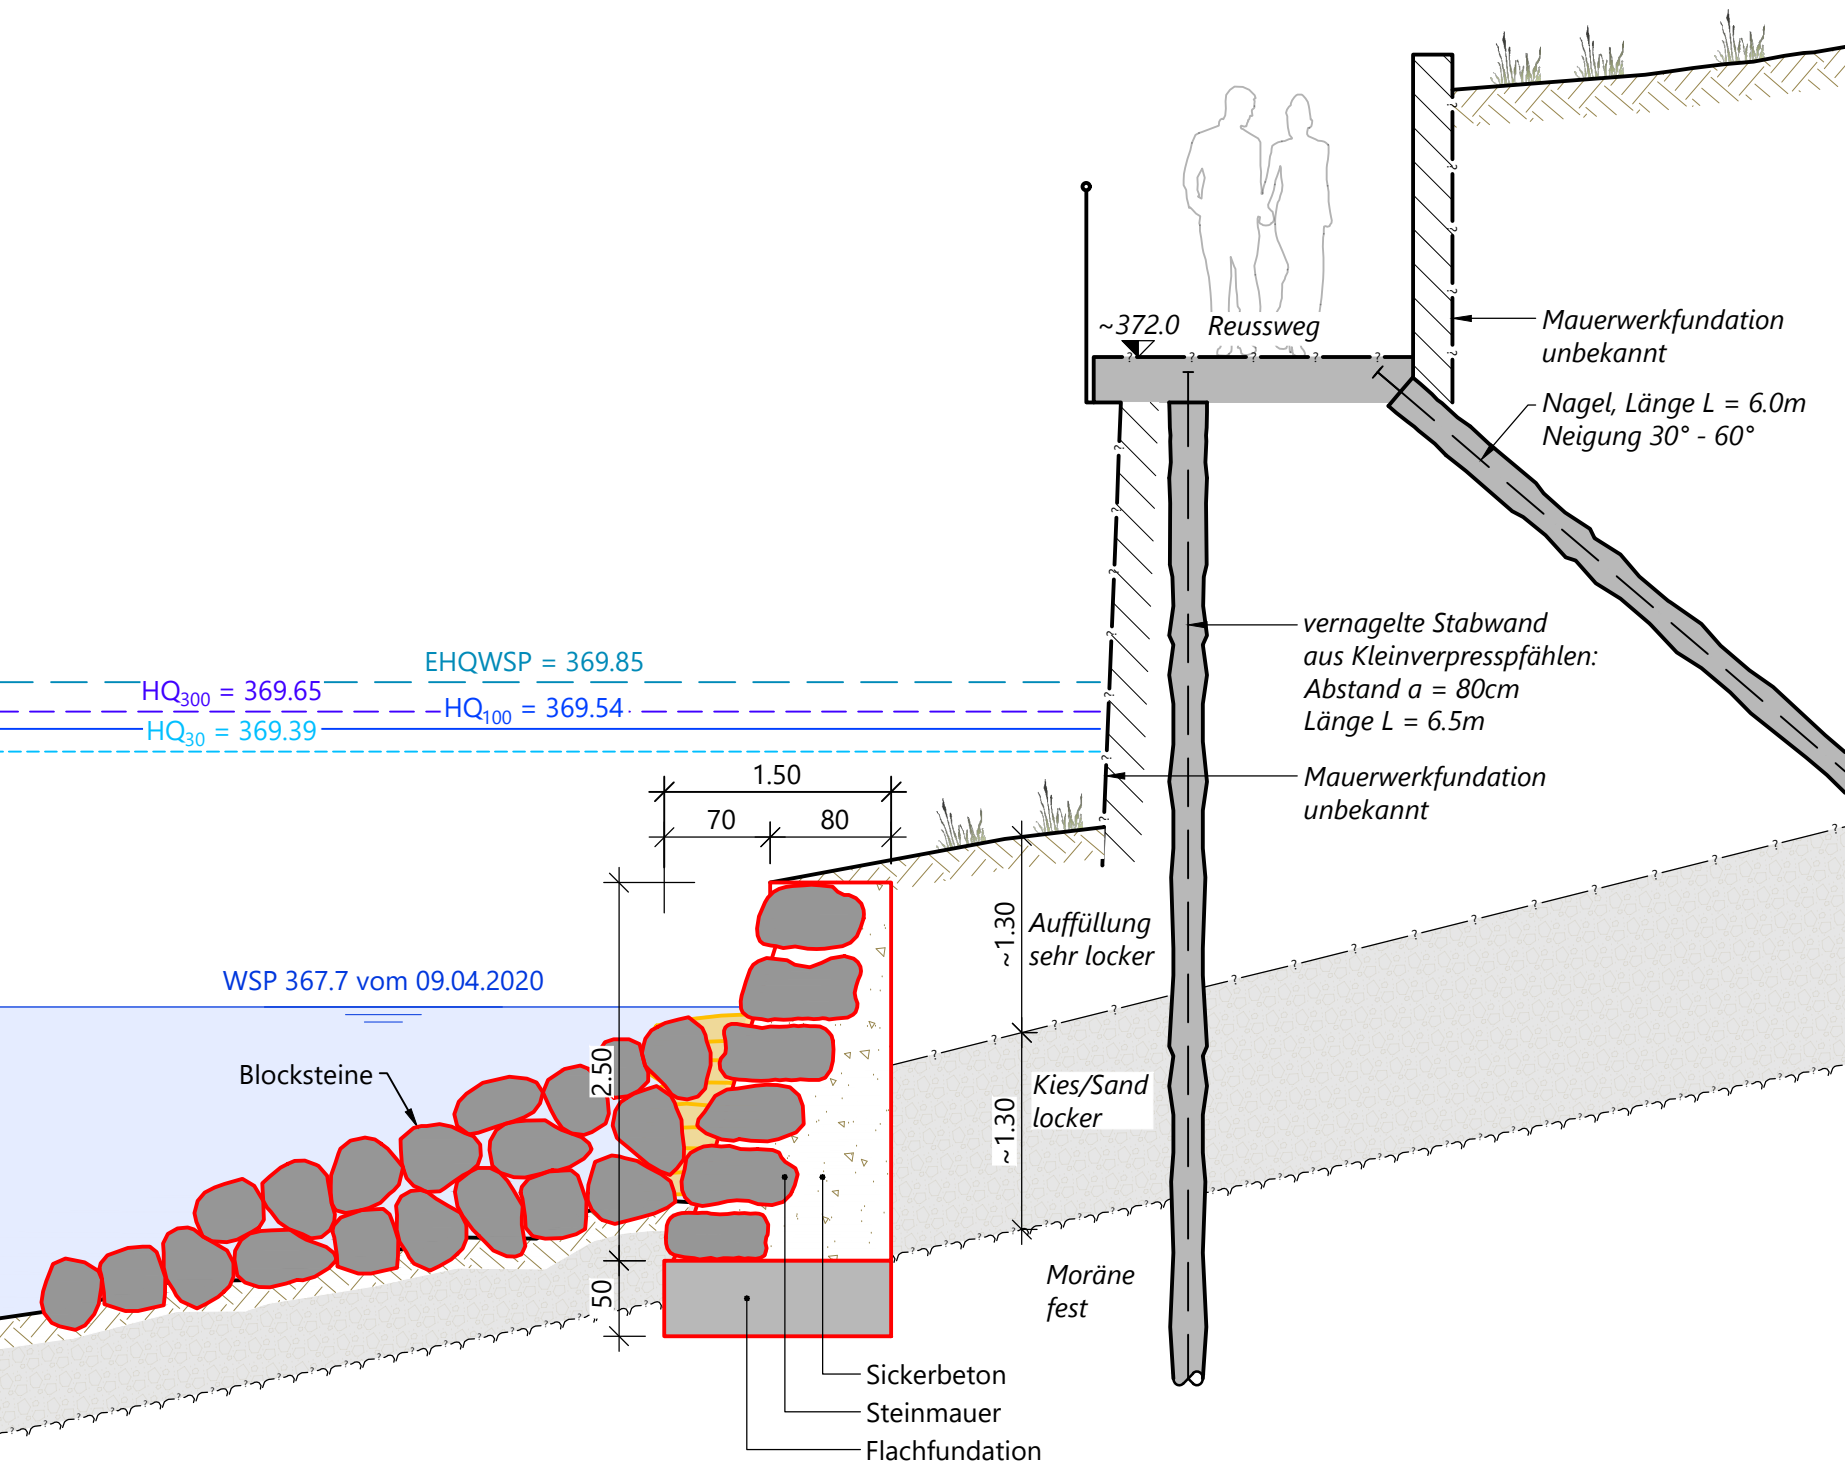

Schnitt 3-3, 1:50

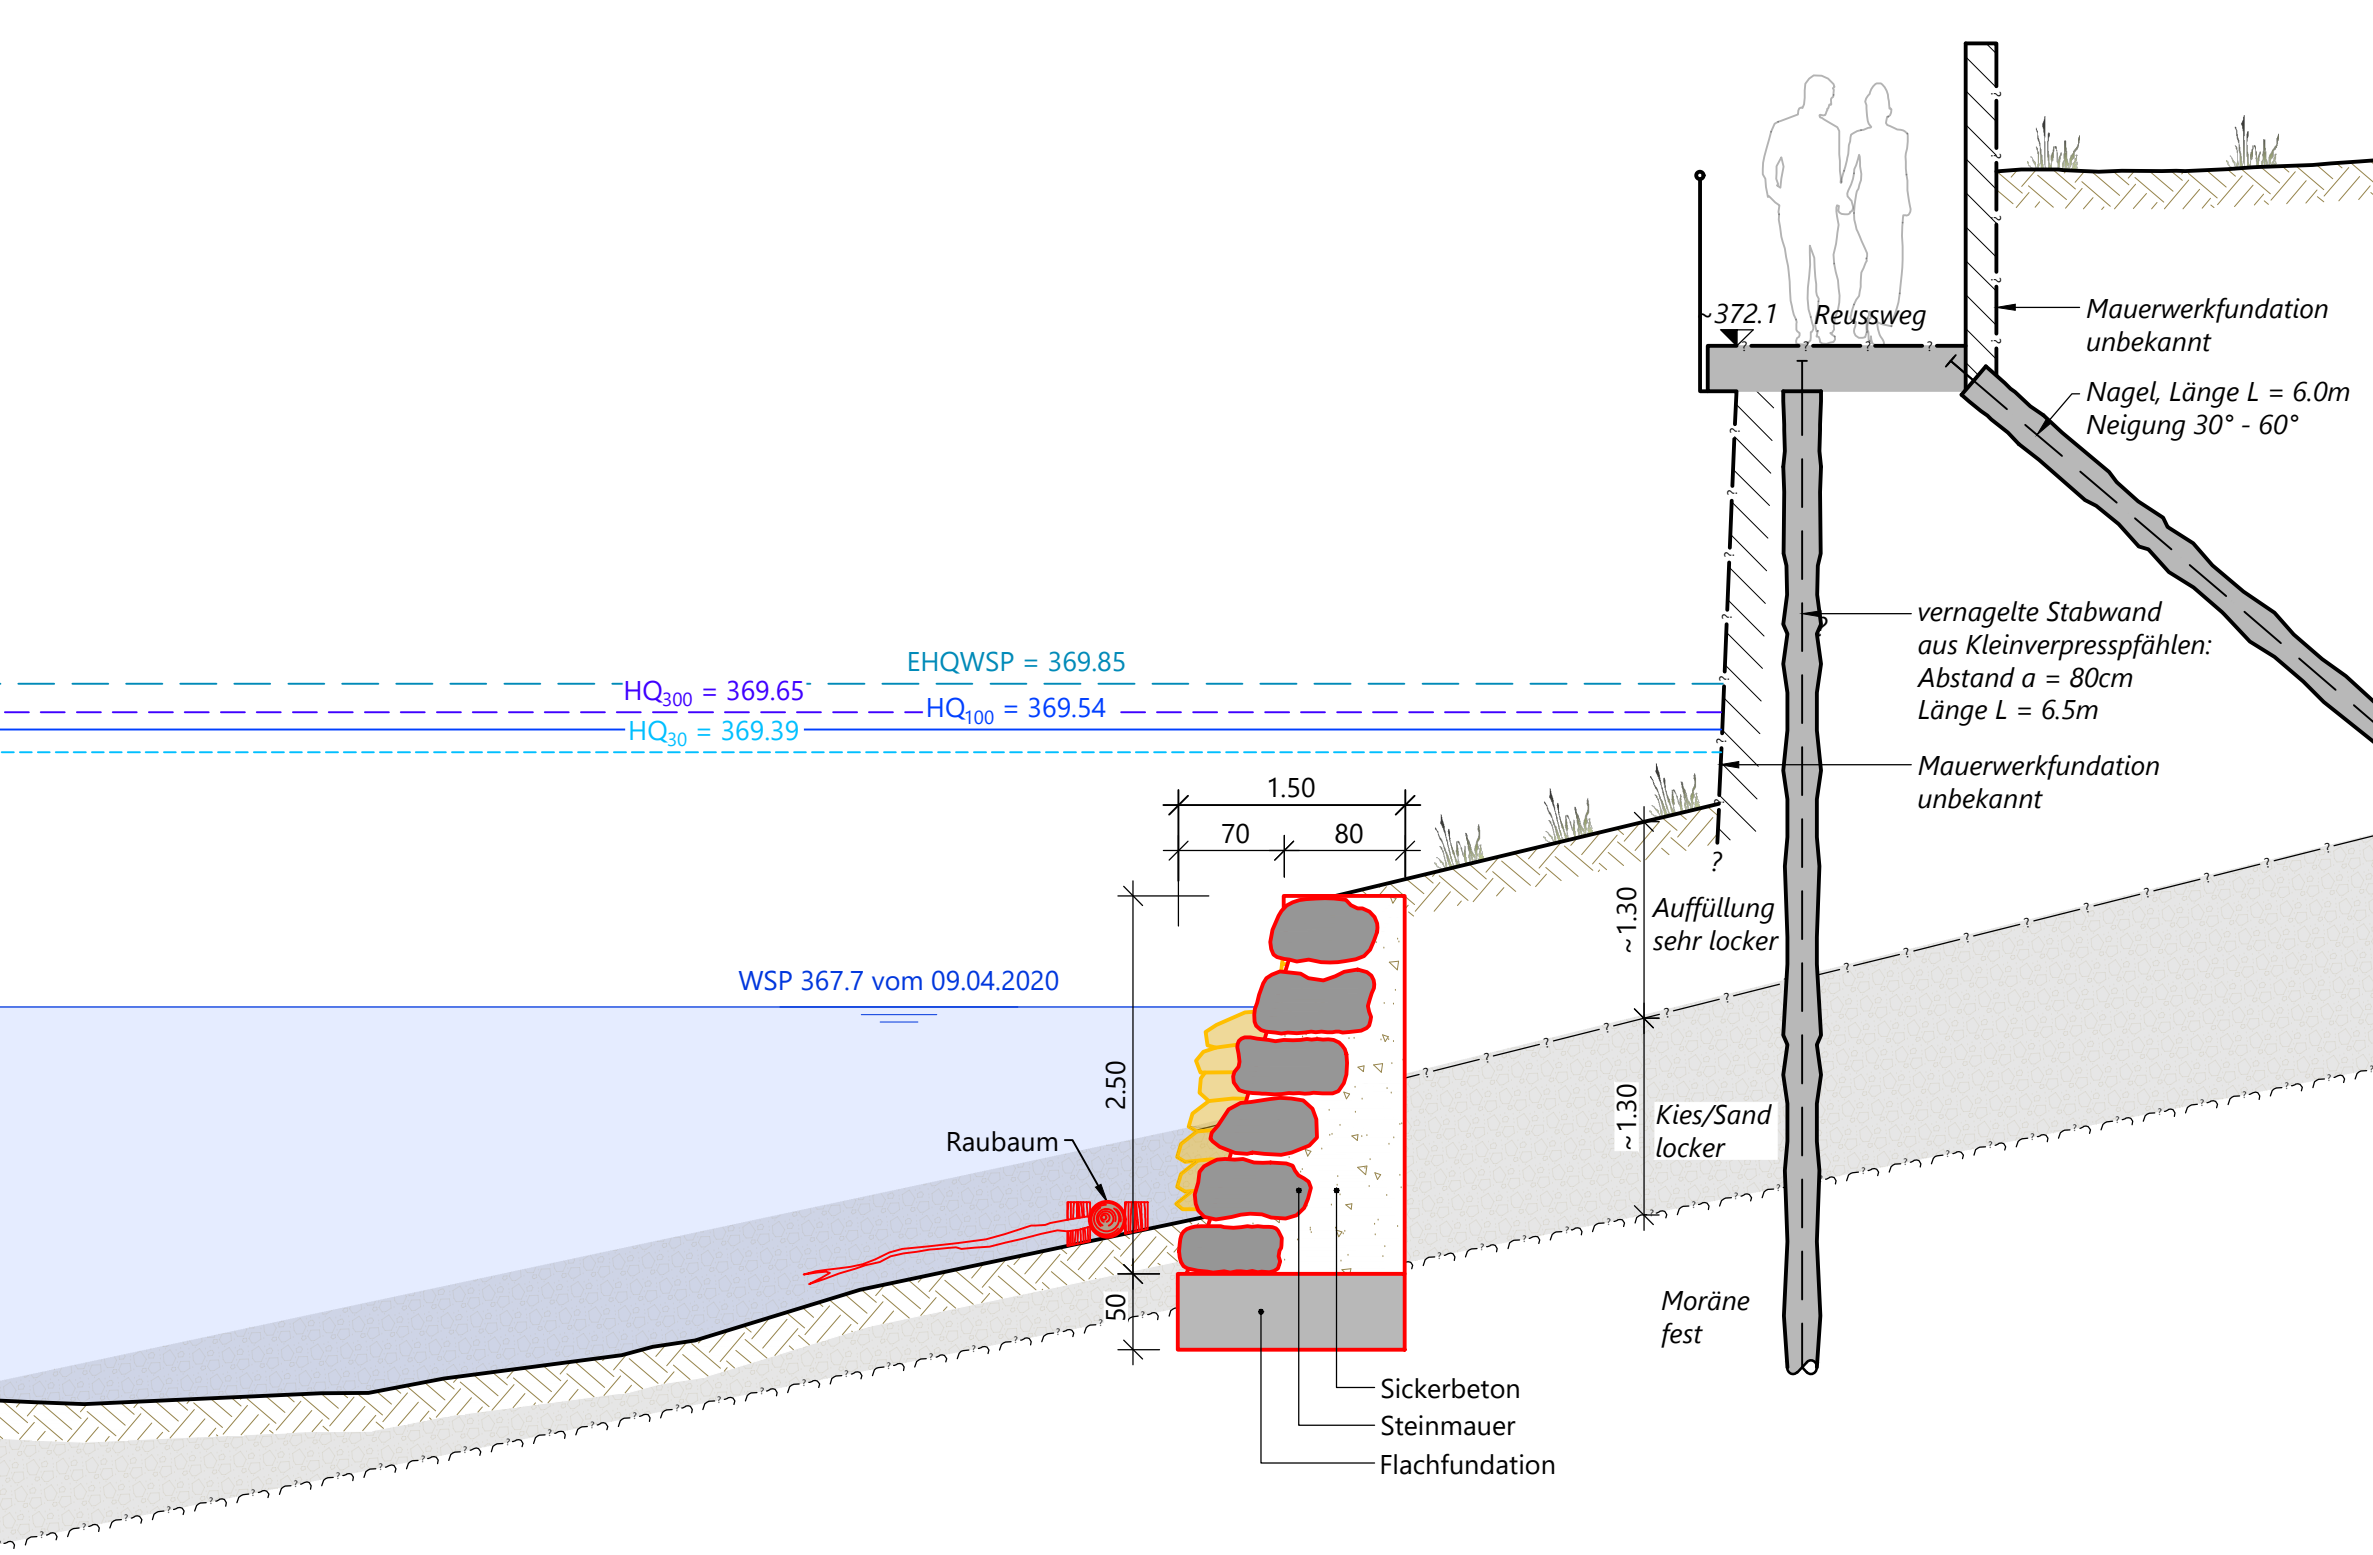

Schnitt 4-4, 1:50

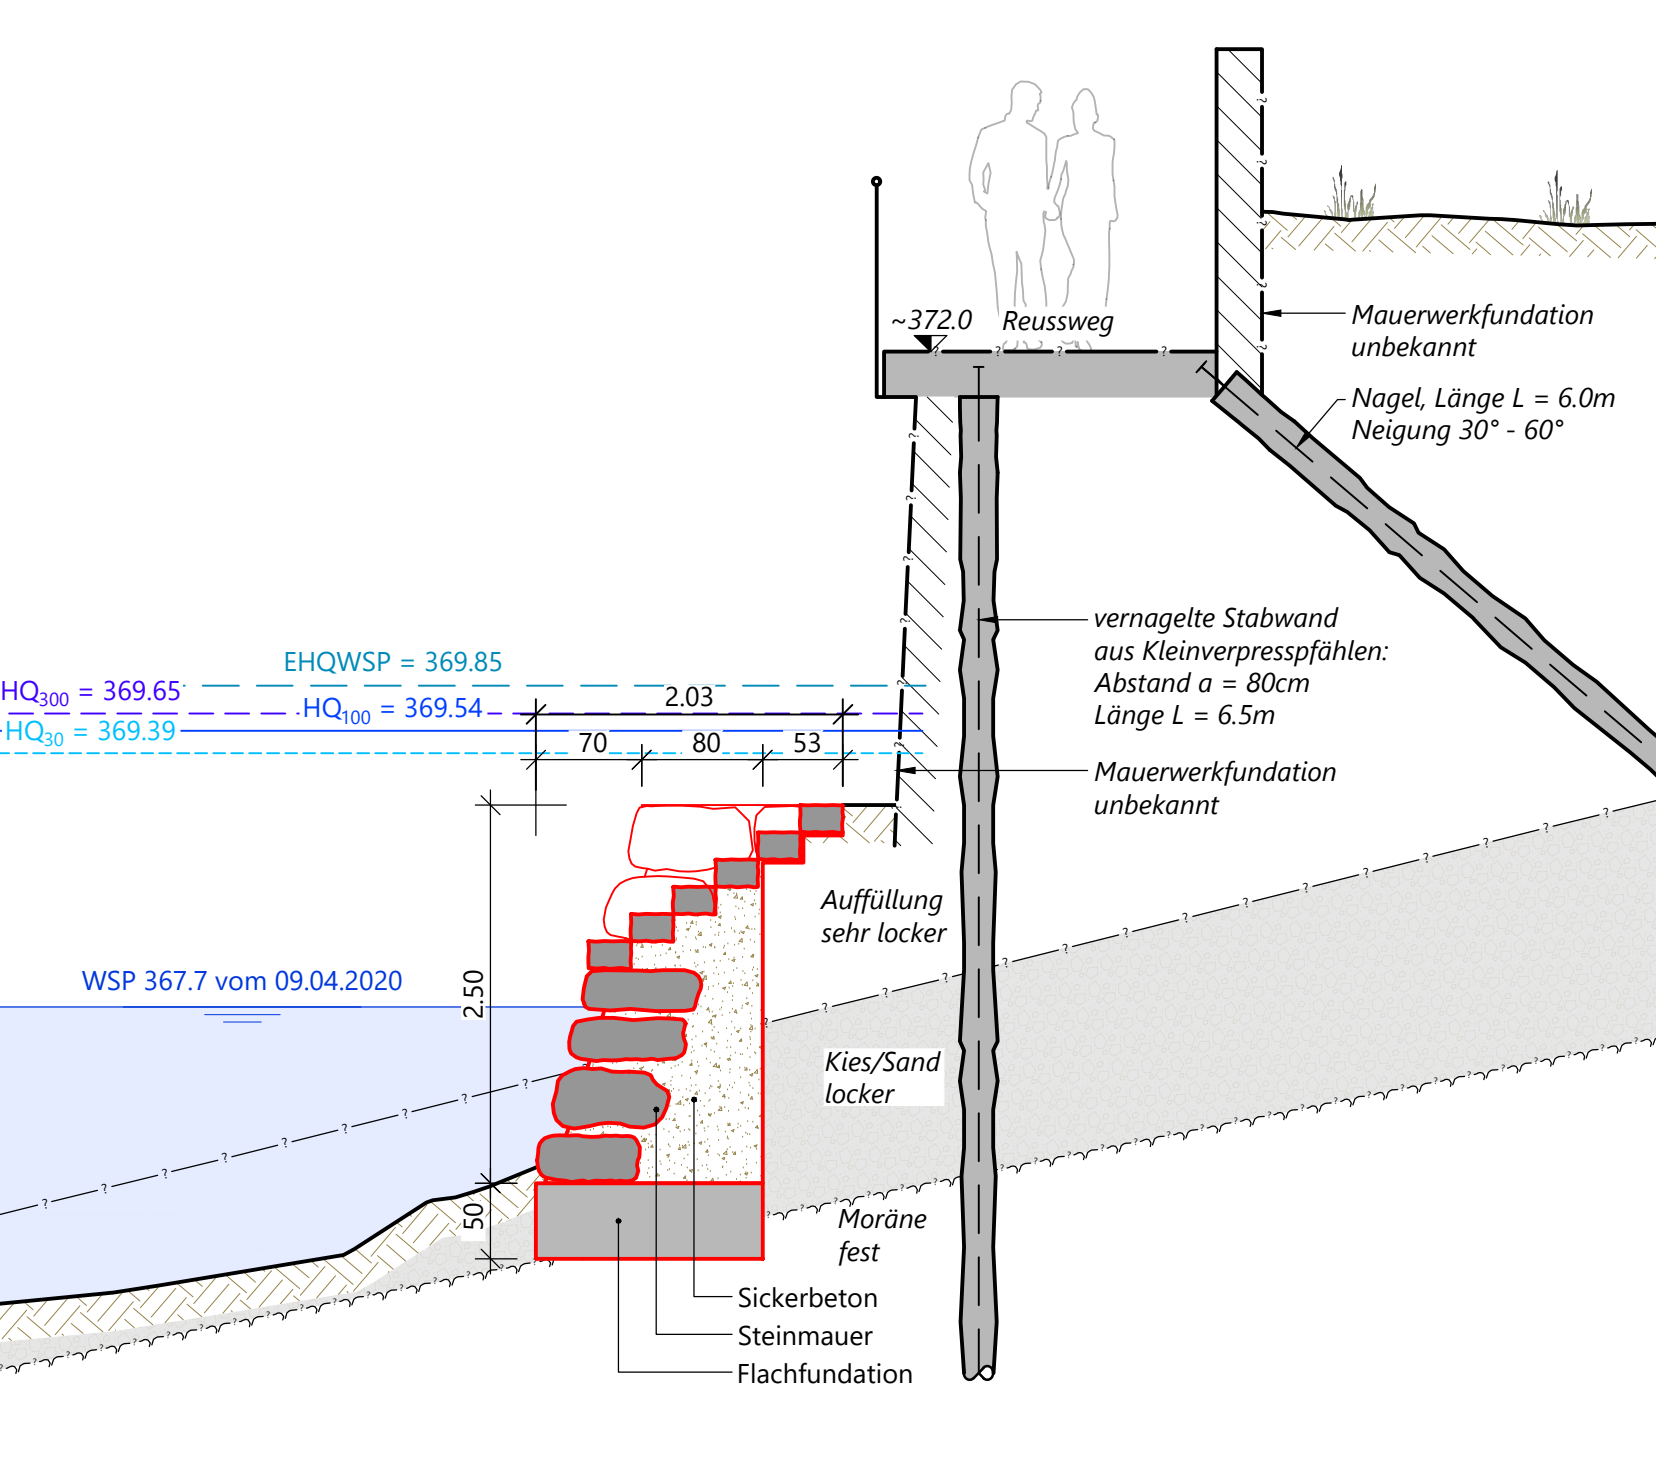

Schnitt 5-5, 1:50

