


Stadt Bremgarten

Ufermauer Reussweg

3612-210  
Installationsplan  
Situation

|              |                                       |            |           |                        |
|--------------|---------------------------------------|------------|-----------|------------------------|
| Projektphase | Bauprojekt                            |            |           |                        |
| Massstab     | 1:200                                 |            |           |                        |
| Planformat   | 59 / 126                              |            |           |                        |
| Dateipfad    | R:\3612\AutoCAD\2_Bauprojekt\3612-210 |            |           |                        |
| Erstellt     | Geseichnet                            | Datum      | Gepflicht | Änderungen/Bemerkungen |
| Rev. A       | RN                                    | 08.07.2024 | EE / RS   |                        |
| Rev. B       |                                       |            |           |                        |
| Rev. C       |                                       |            |           |                        |

Staubli, Kurath & Partner AG, Bachmattstrasse 53, 8048 Zürich, 043 336 40 50, sk@wasserbau.ch, www.wasserbau.ch  
Niederlassung Zug: Neugasse 15, 6300 Zug, 041 710 41 81

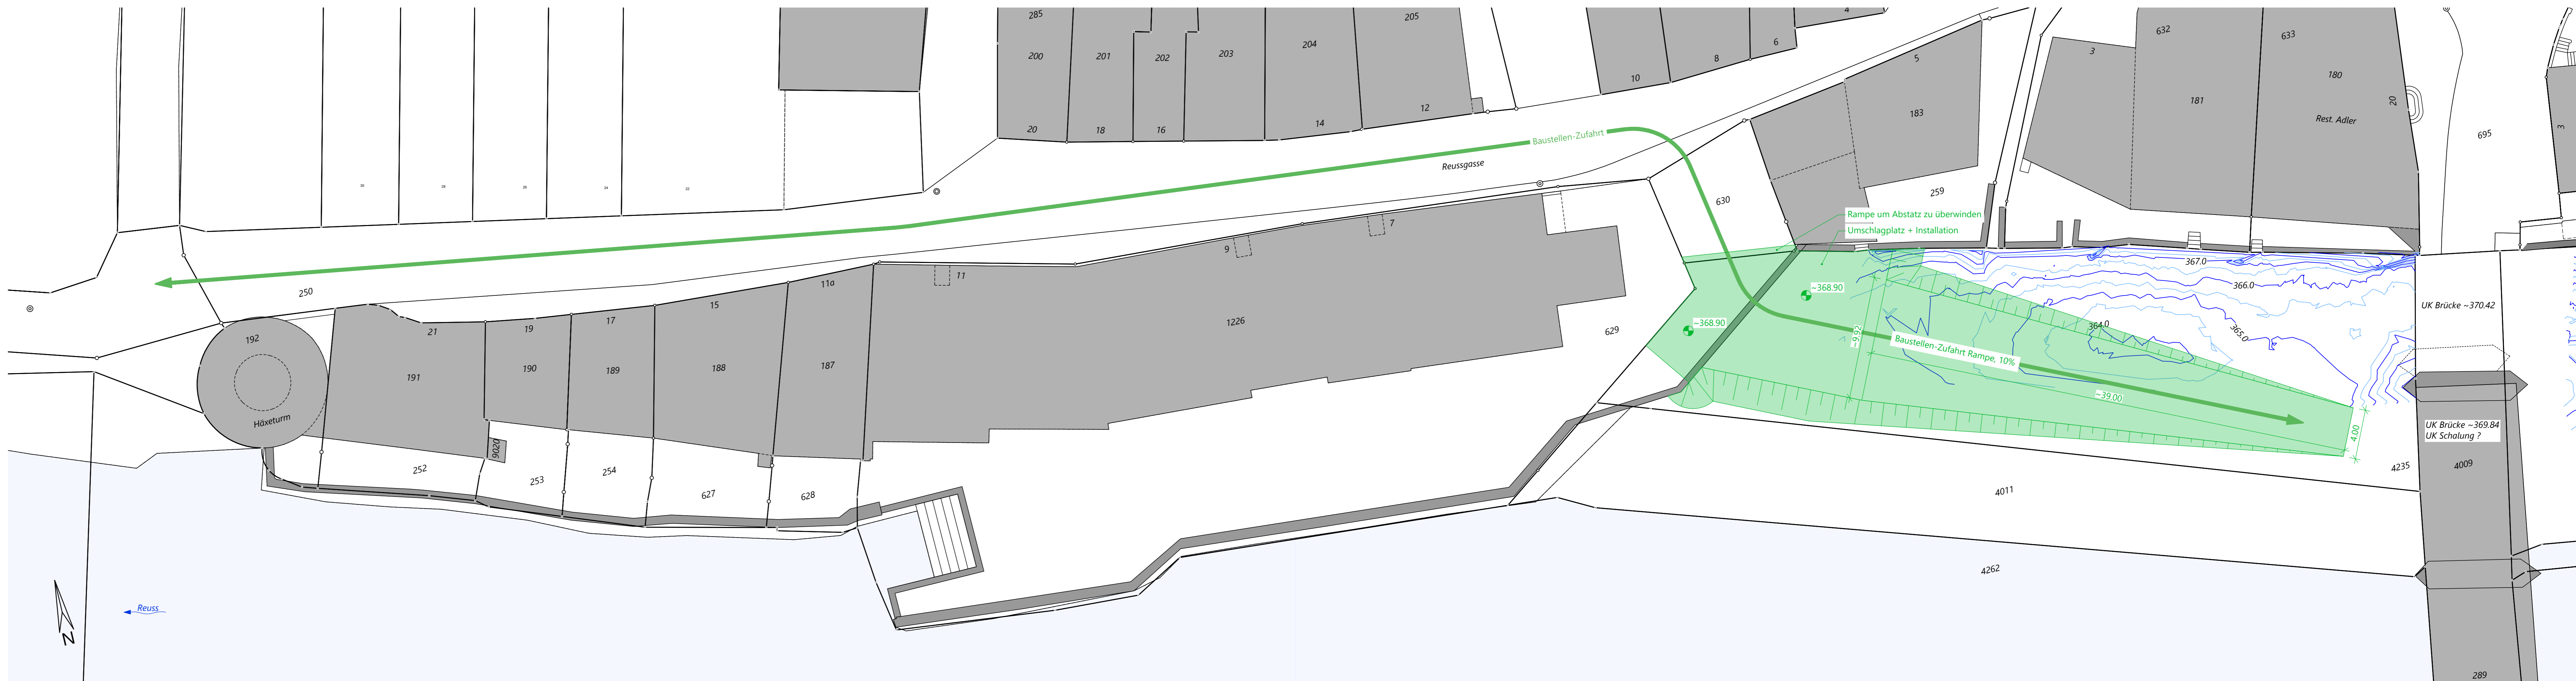

Grundlagen

Vermessung mit GNSS und Echolot vom 09.04.2020. SK&, LV95.  
Ausgangshöhe LFP3 406302234 = 368.606 m ü.M.  
Amtliche Vermessung, AGIS, 27.08.2018, LV95 (Daten des Kantons Aargau)  
Plan Nr. B-050-101, Übersichtsplan, 22.04.1999 (Pfeiler Holzbrücke)  
Auskunft Grundeigentümer: www.ag.ch

Legende

- Bestand
- Temporär

Situation Ost, 1:200

